


Családi ház felújítása, átalakítása, bővítése

Helyszín: Dunakeszi, Év: 2018.

EREDETI ÁLLAPOT (FELMÉRÉS)

Megjegyzés: Méretezés, feliratok és rétegrendek nélkül!

Földszint alaprajz
(eredeti)

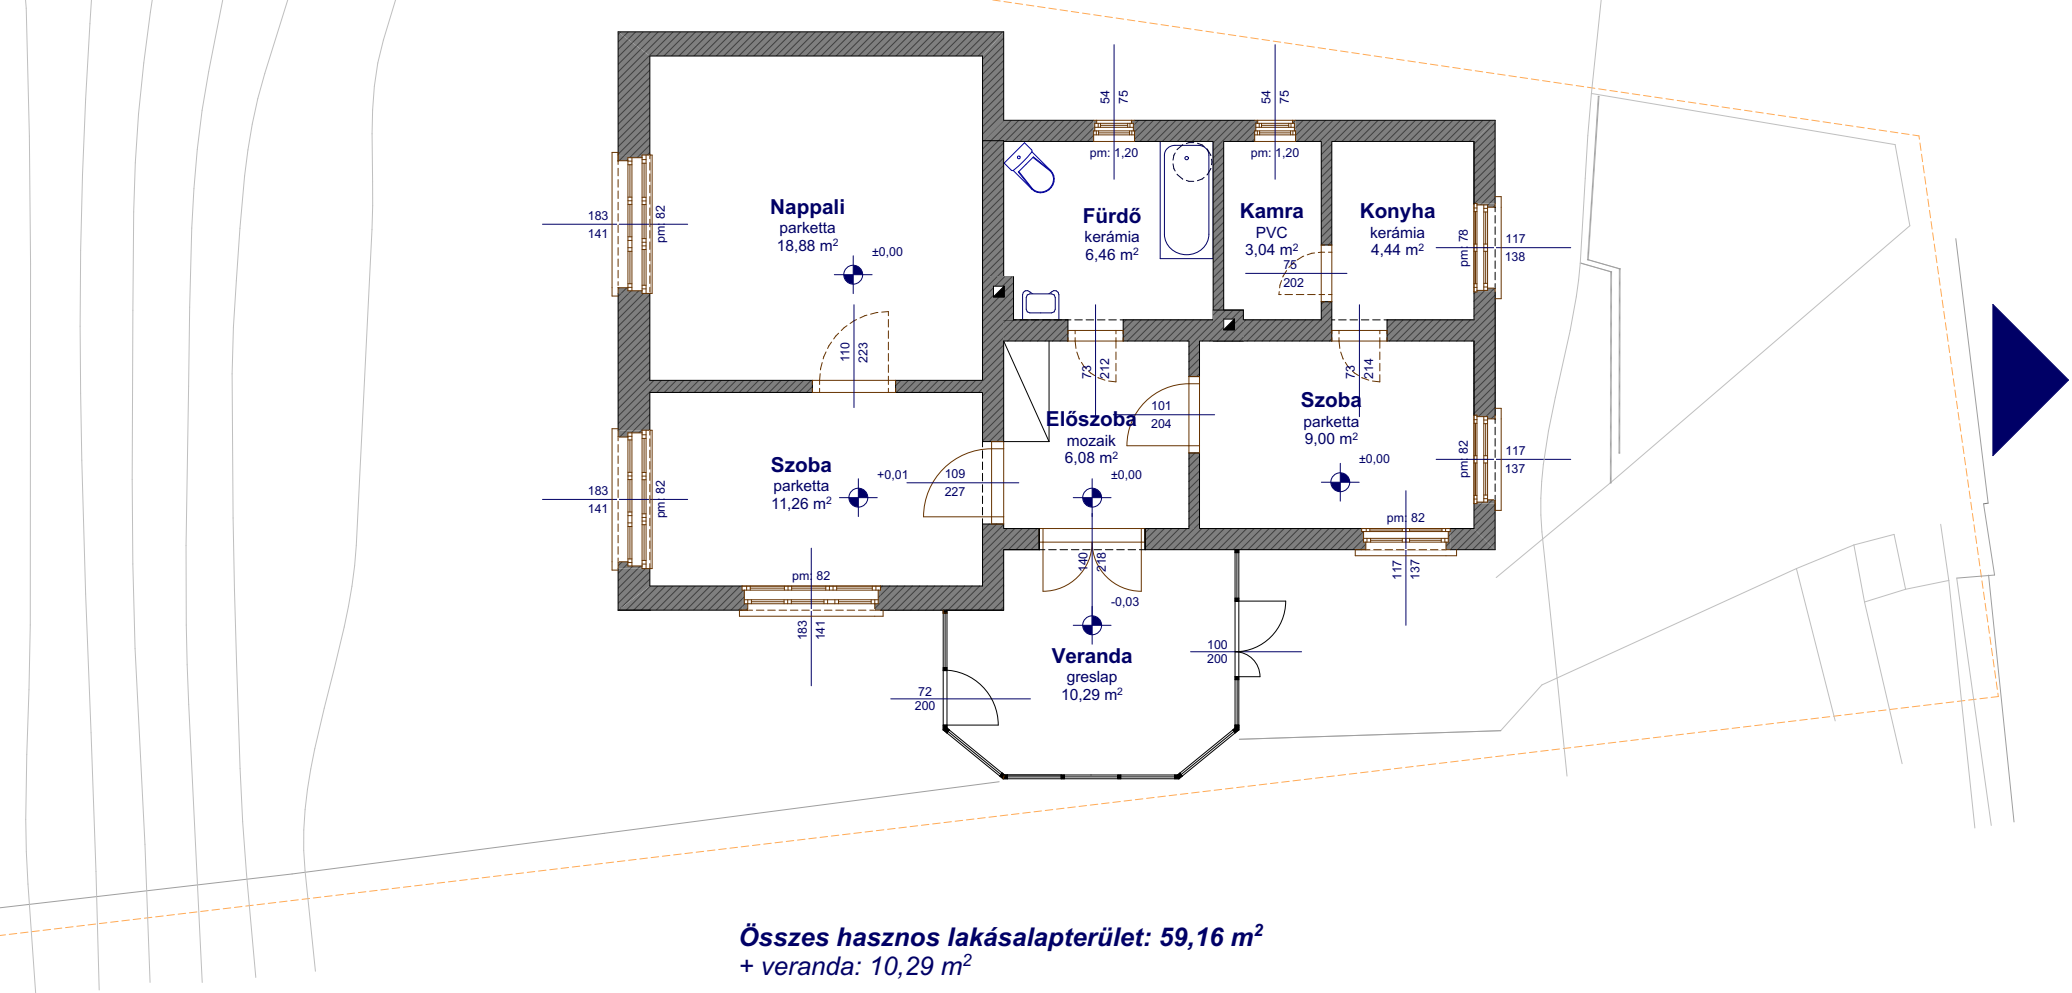


Eredeti állapot képekben




TERVEZETT ÁTALAKÍTÁS ÉS BŐVÍTÉS


Földszint alaprajz
(tervezett)

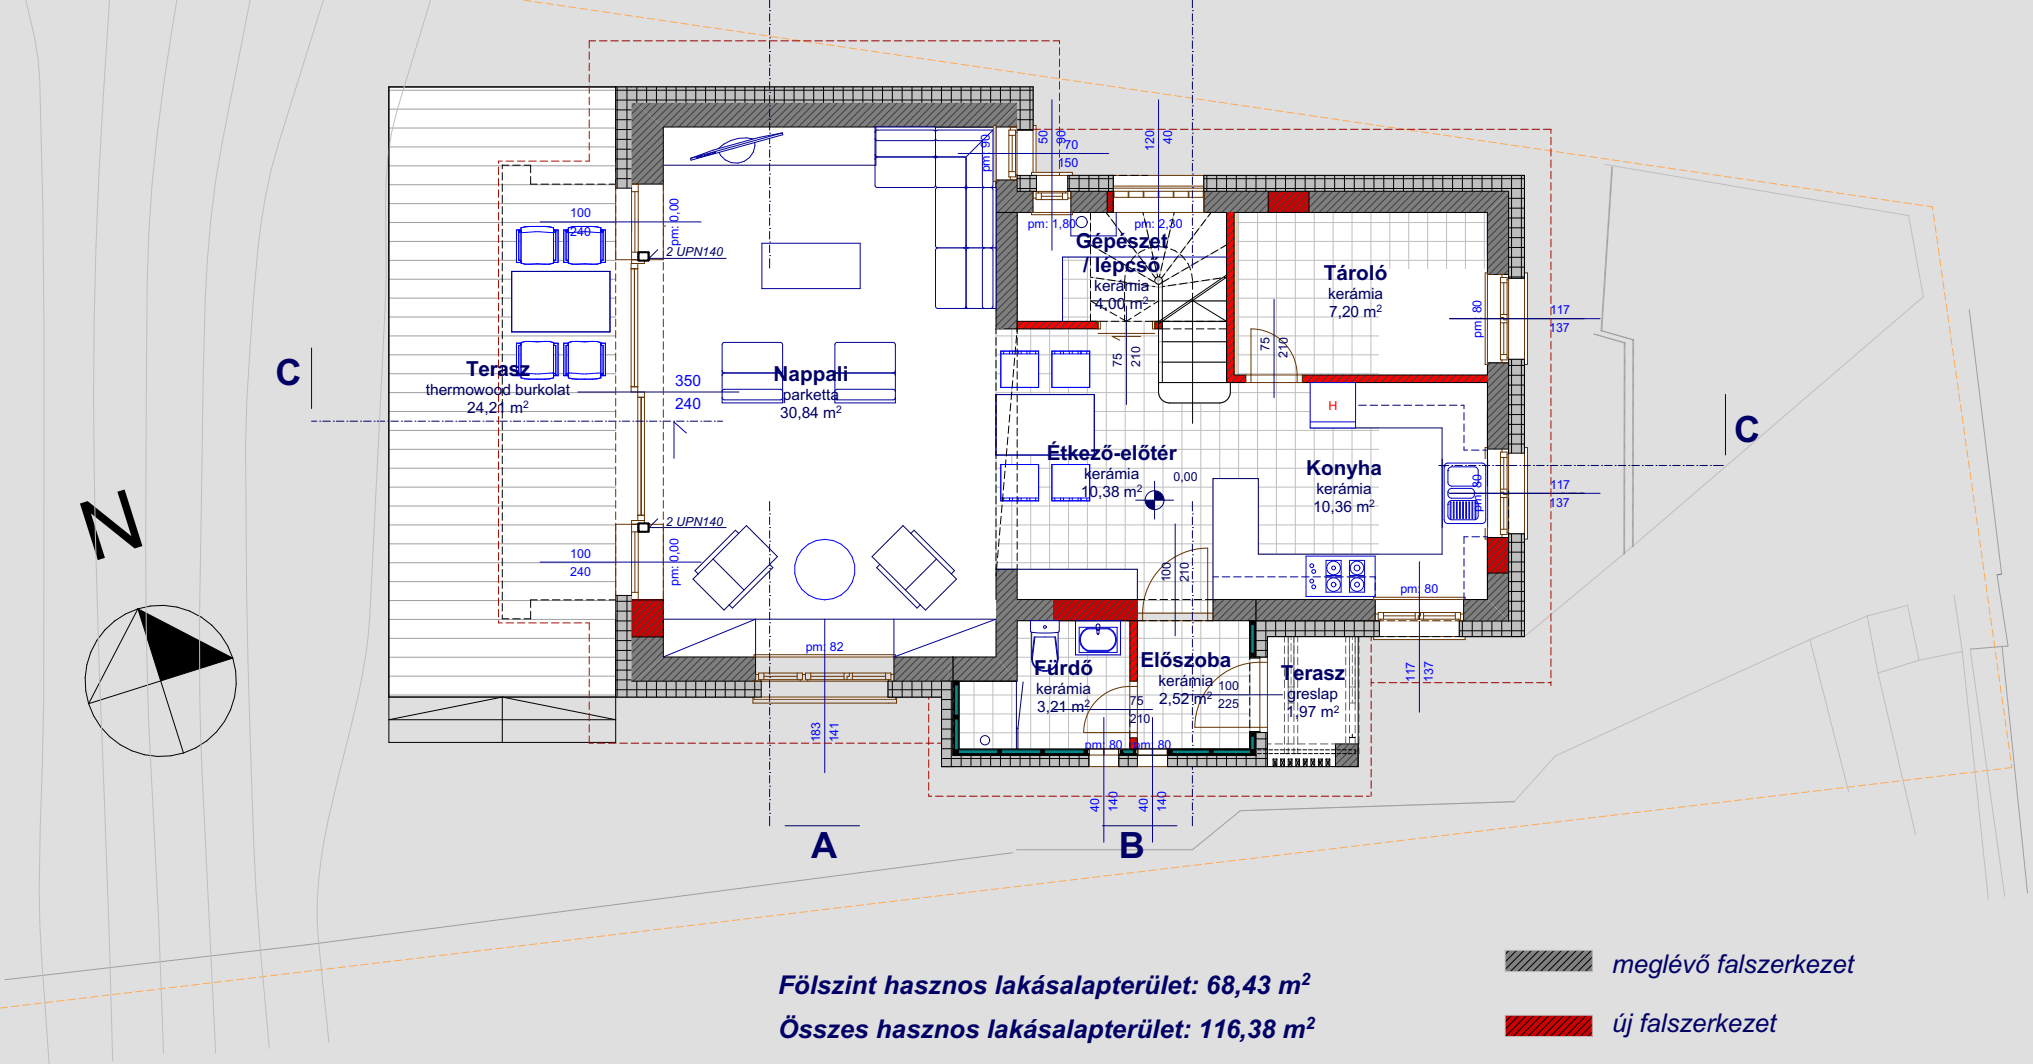


Tetőtér alaprajz
(tervezett)

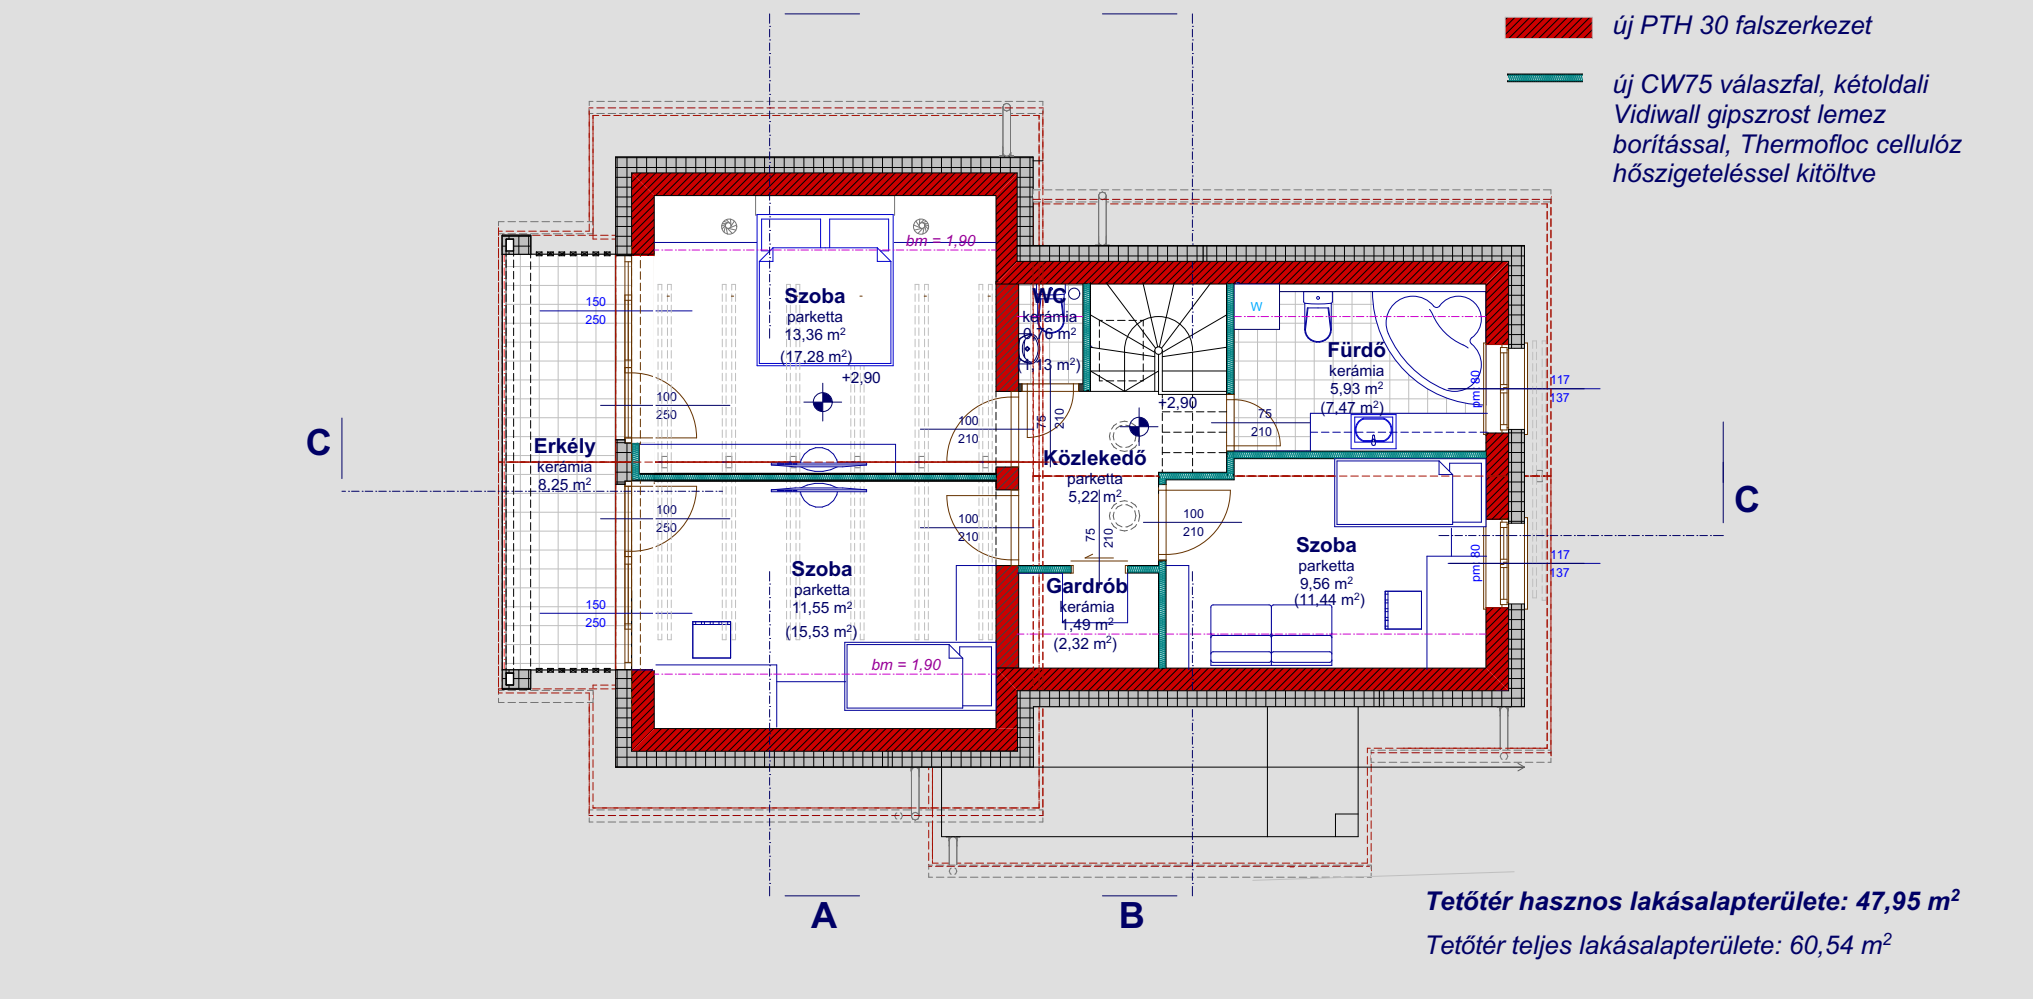


A-A metszet (tervezett)

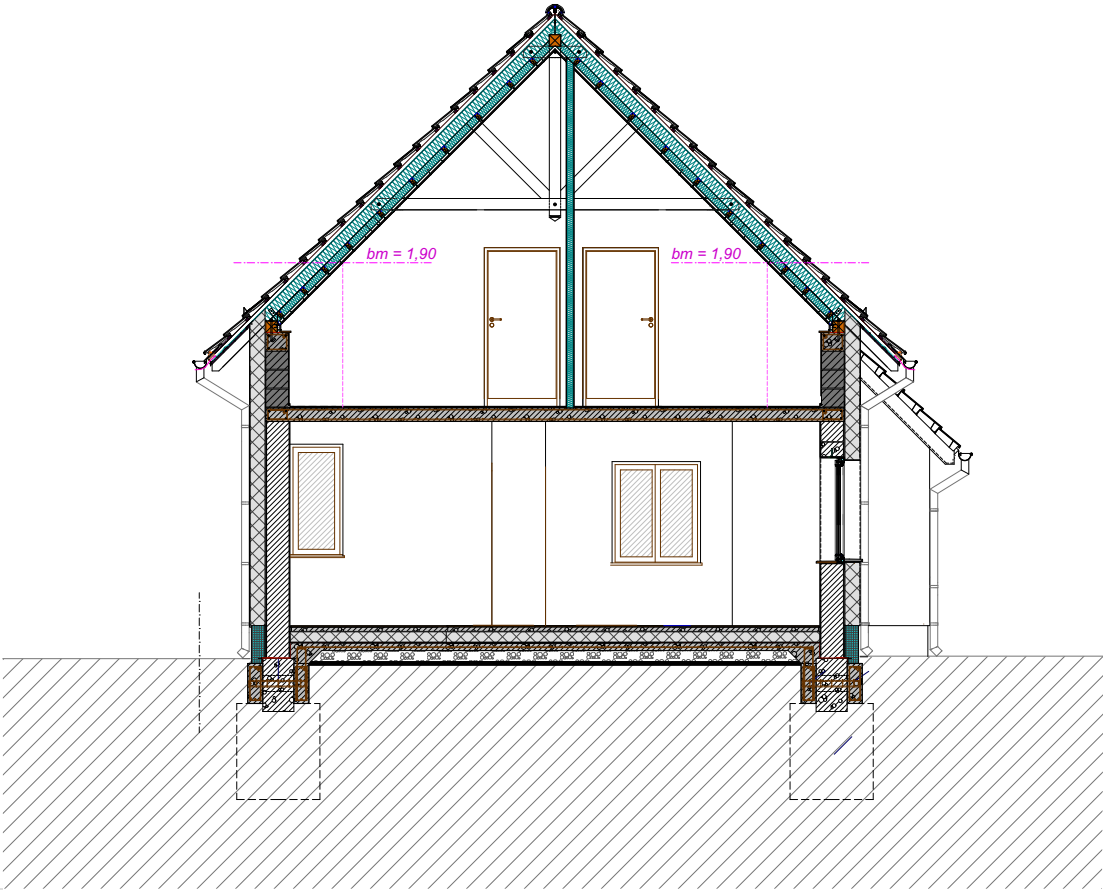

B-B metszet (tervezett)

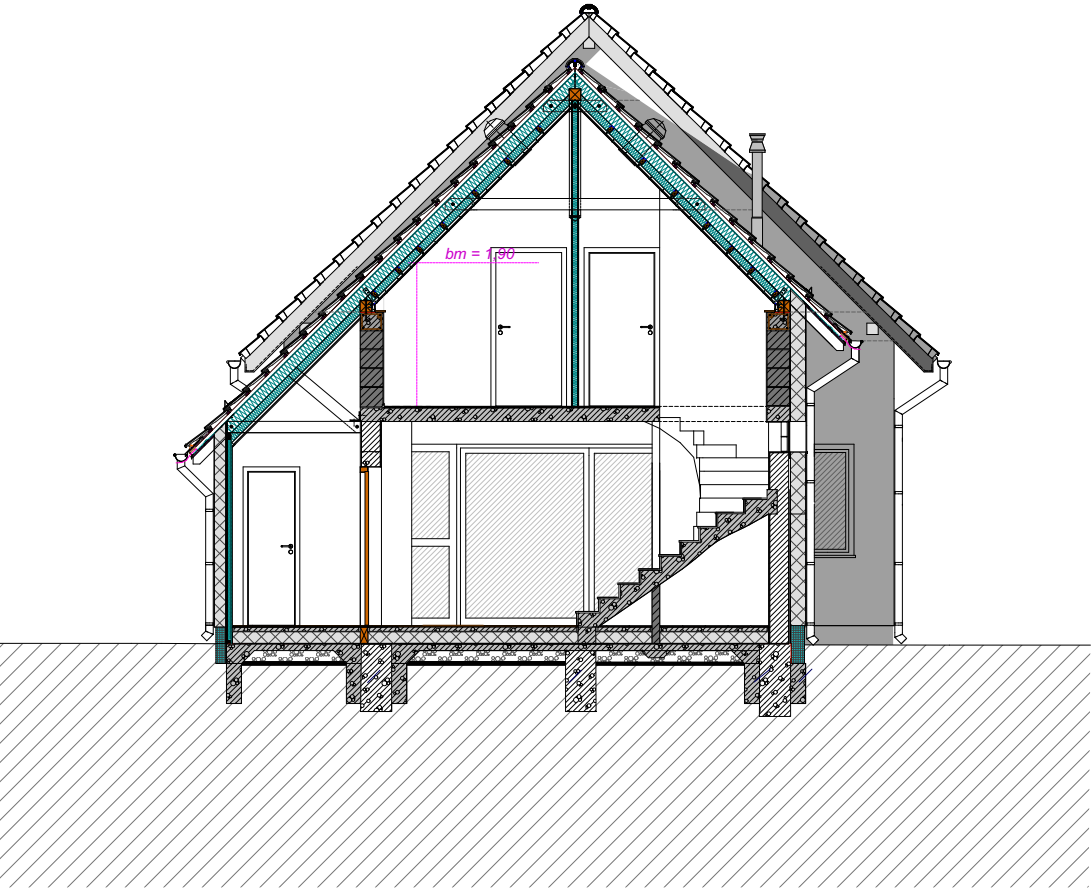

C-C metszet (tervezett)

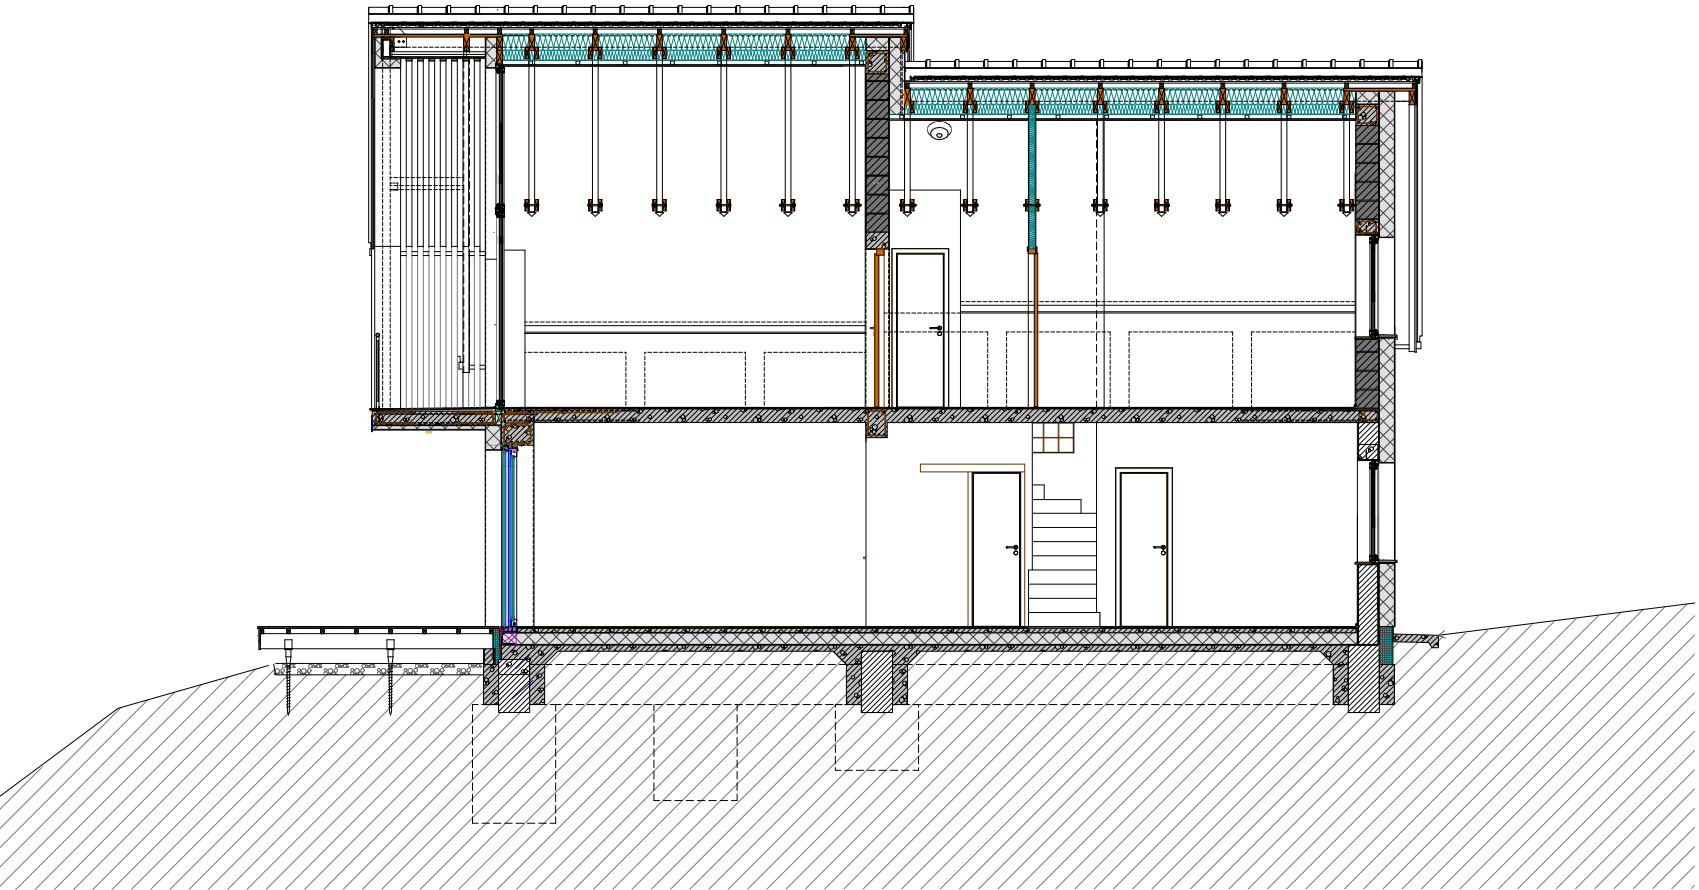

Látványterv

