



4.2 Alagi Tréningközpont Műemléki Felújítása
IV. Telep 2. Épület - "Botond" Istálló


B-B (Hossz)metszet

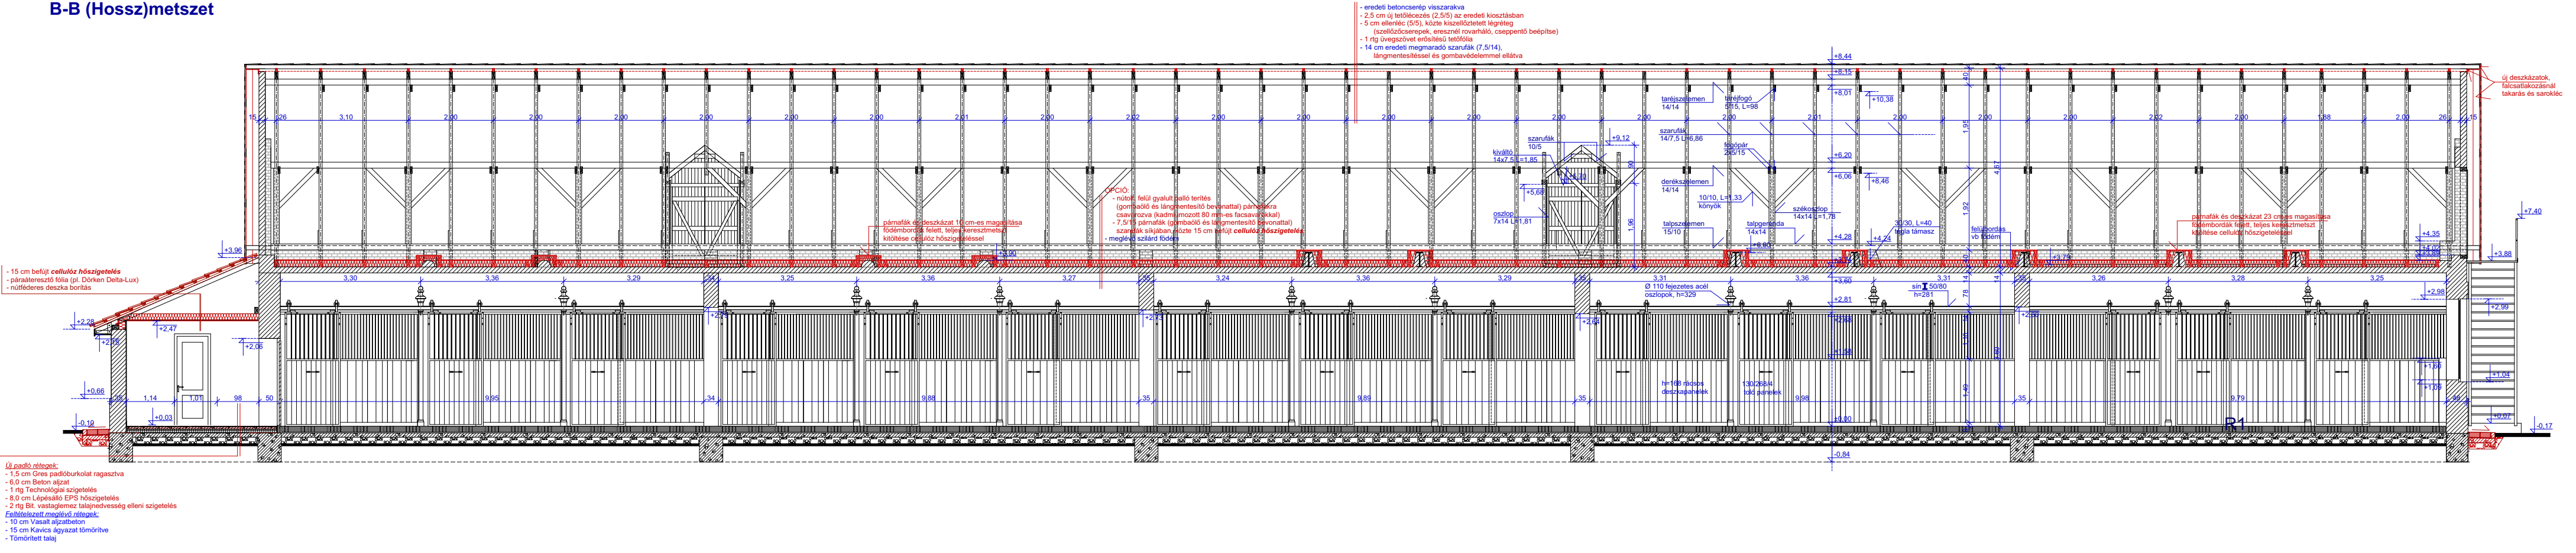


Alaprajz

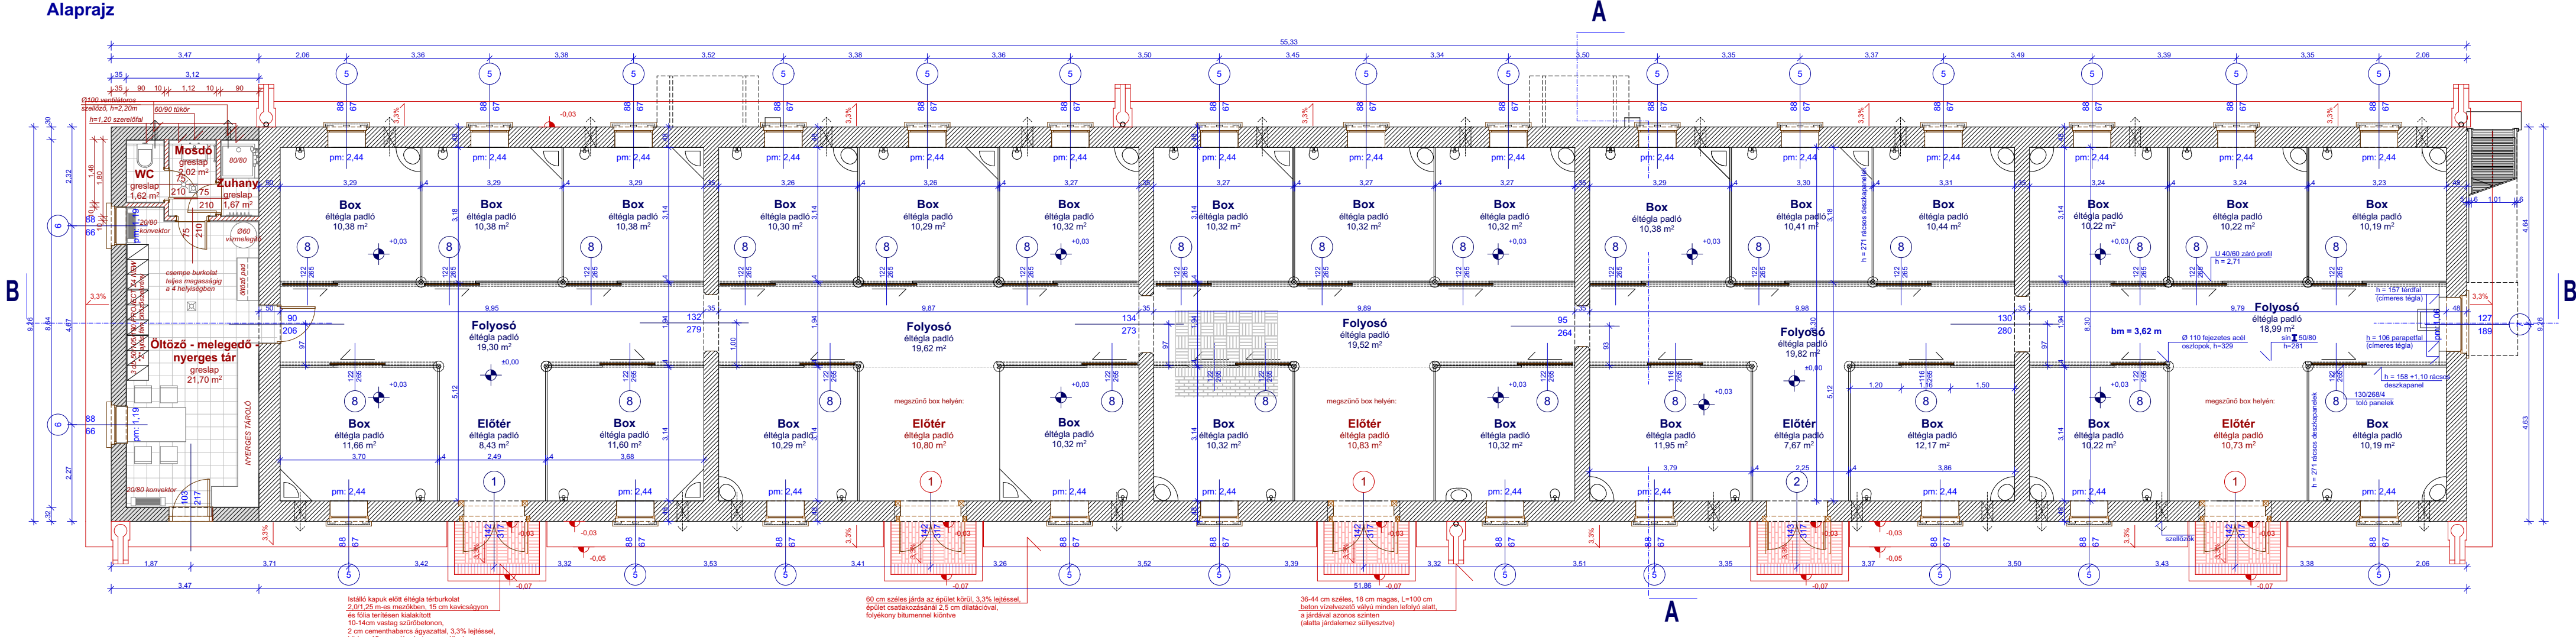


A-A Metszet

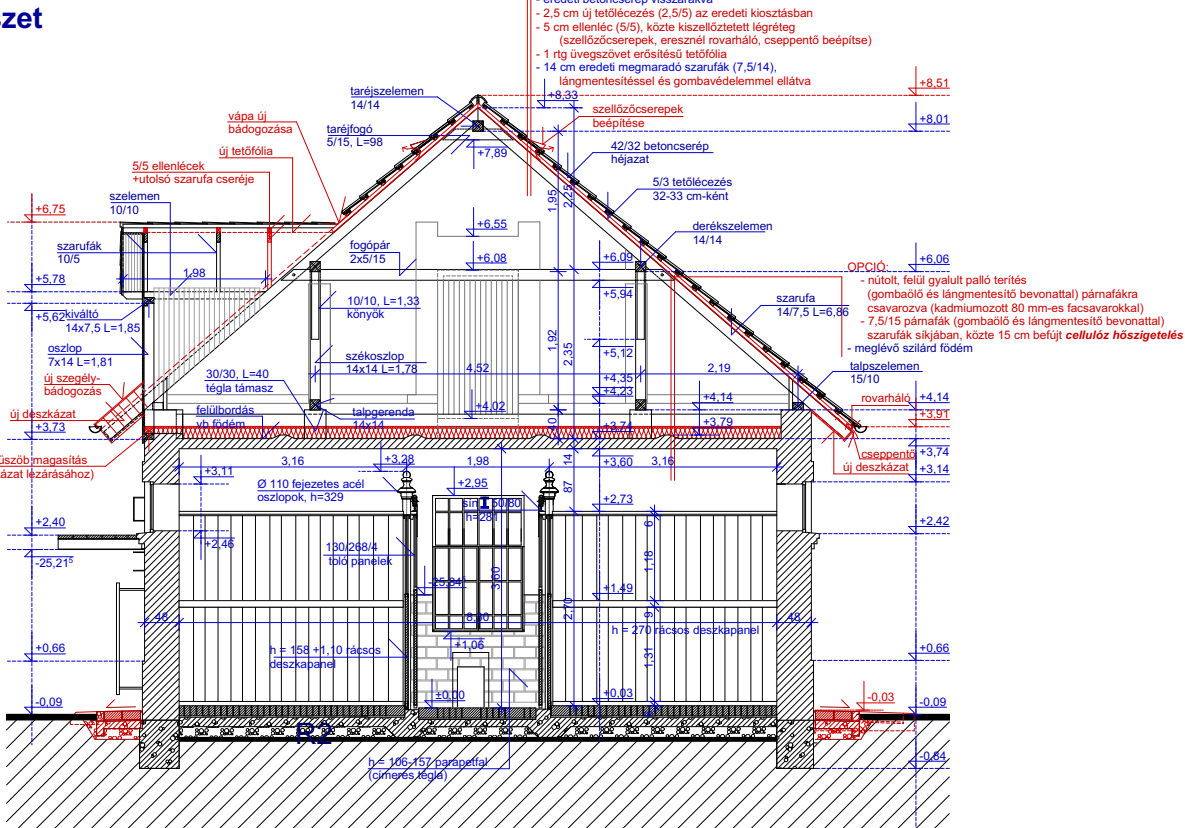


Dél-Nyugati Homlokzat

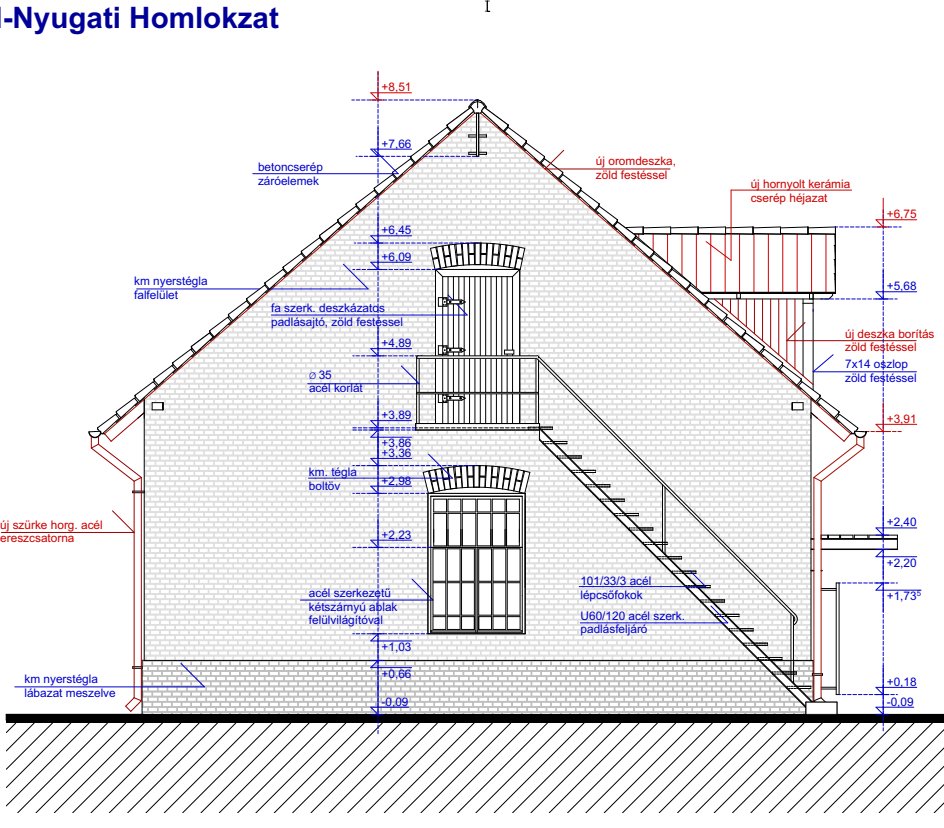


Észak-Keleti Homlokzat

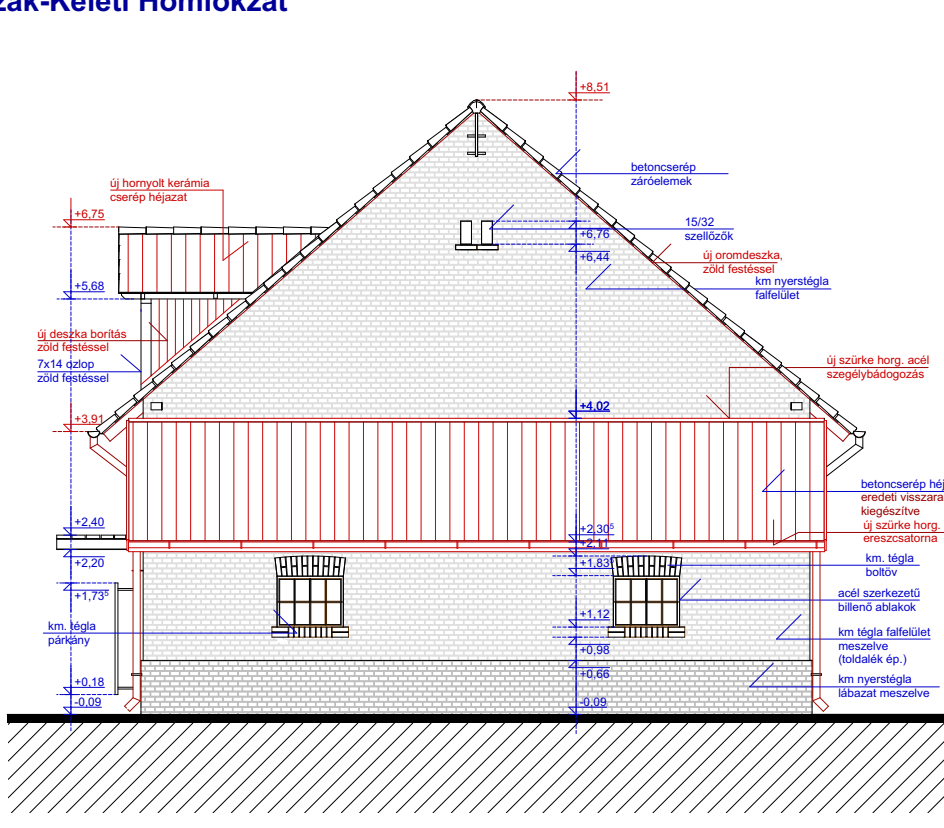


Észak-Nyugati Homlokzat

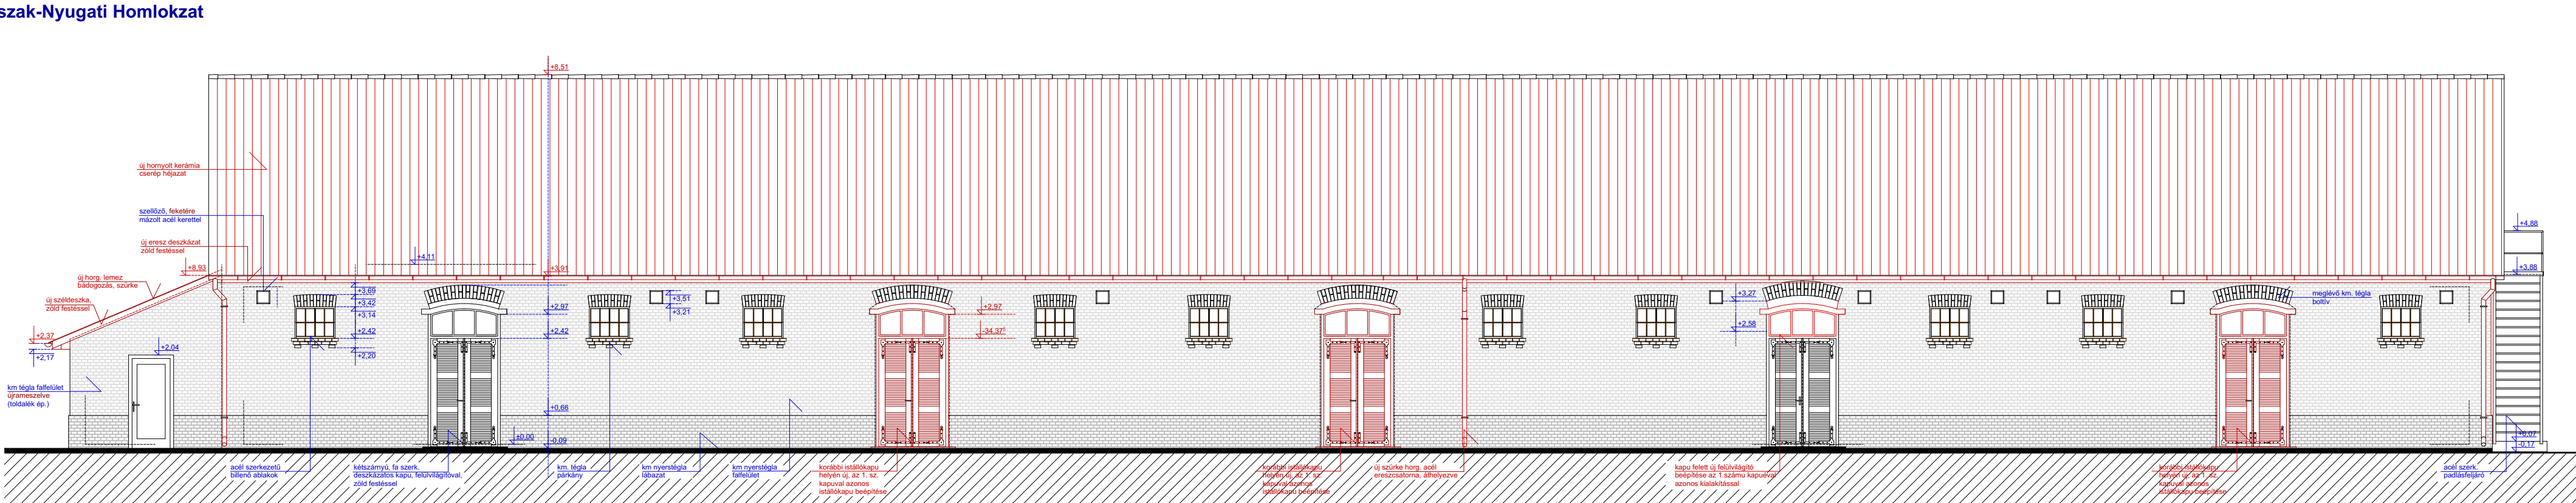

Dél-Keleti Homlokzat

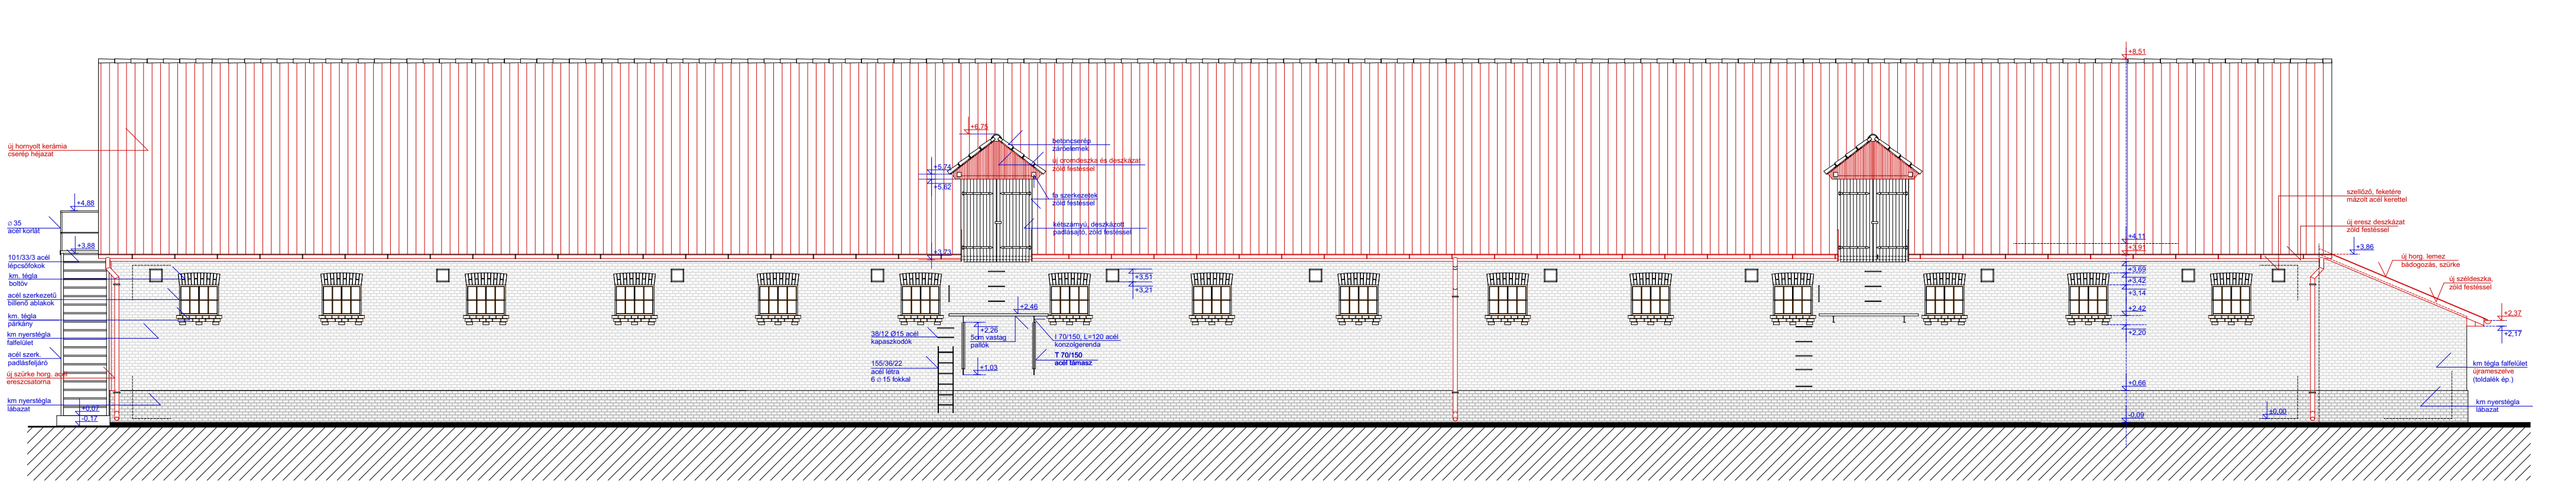

Nyílászárók nézete (konszignációhoz)

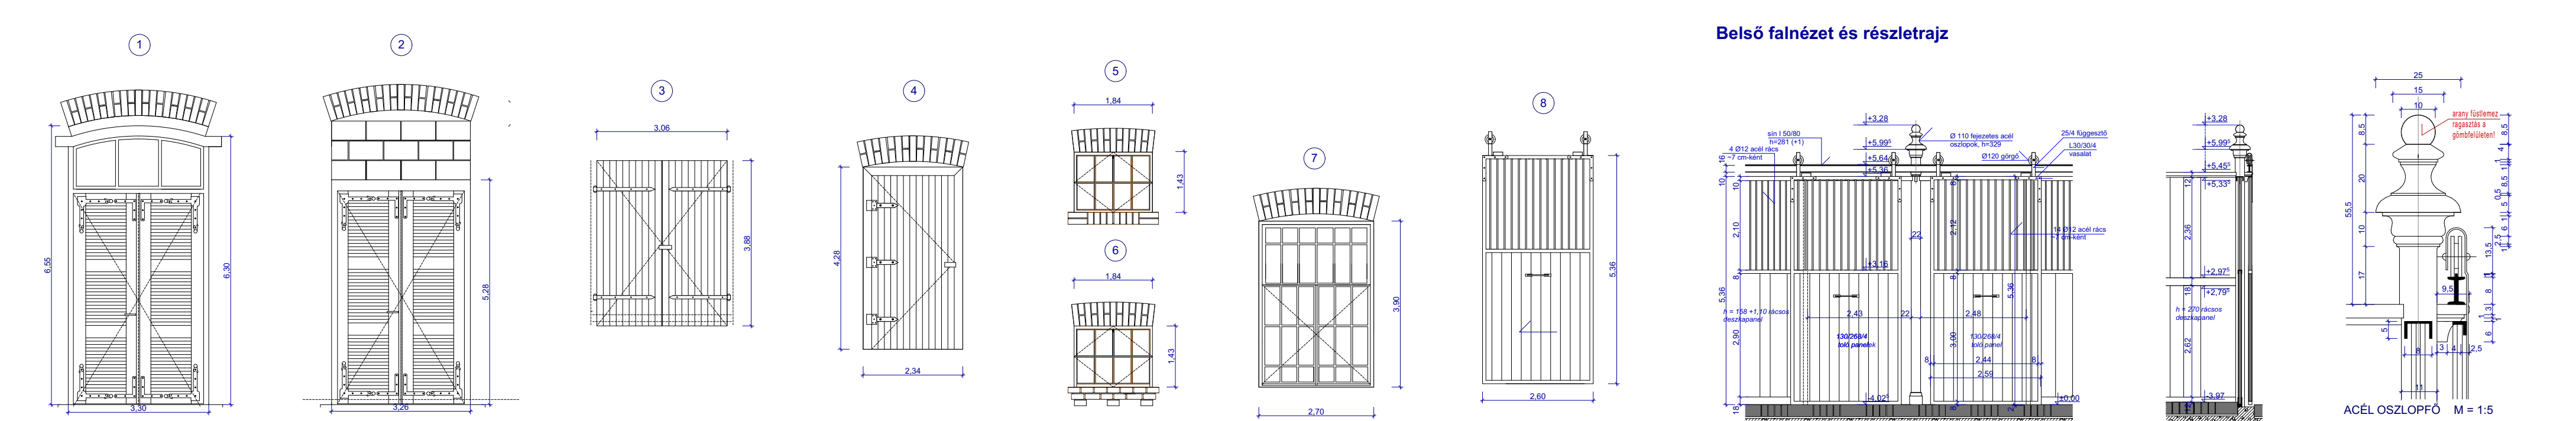

Belső falnézet és részletrajz

