

Ötlakásos sortársasház

Fótliget lakópark


Megrendelő: Fótliget Ingatlanközvetítő

és Ingatlanhasznosító Kft


Építési engedélyezési terv

2006. augusztus

MEGVALÓSULT

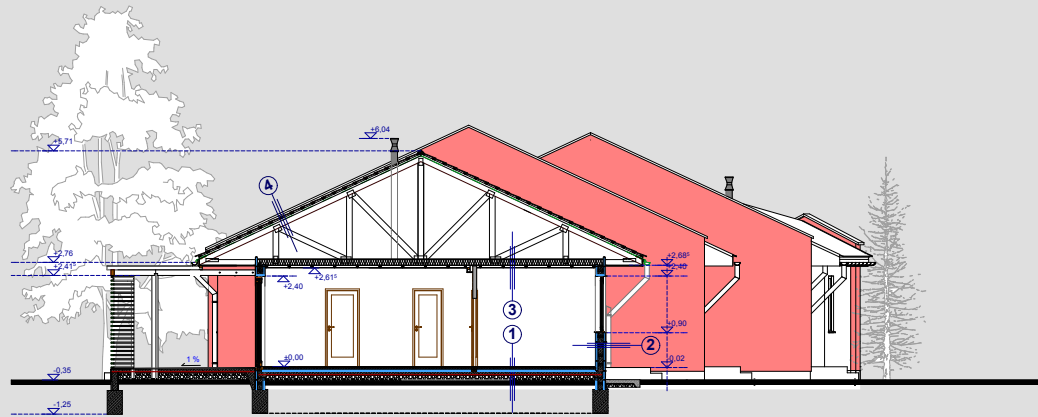

A-A Metszet

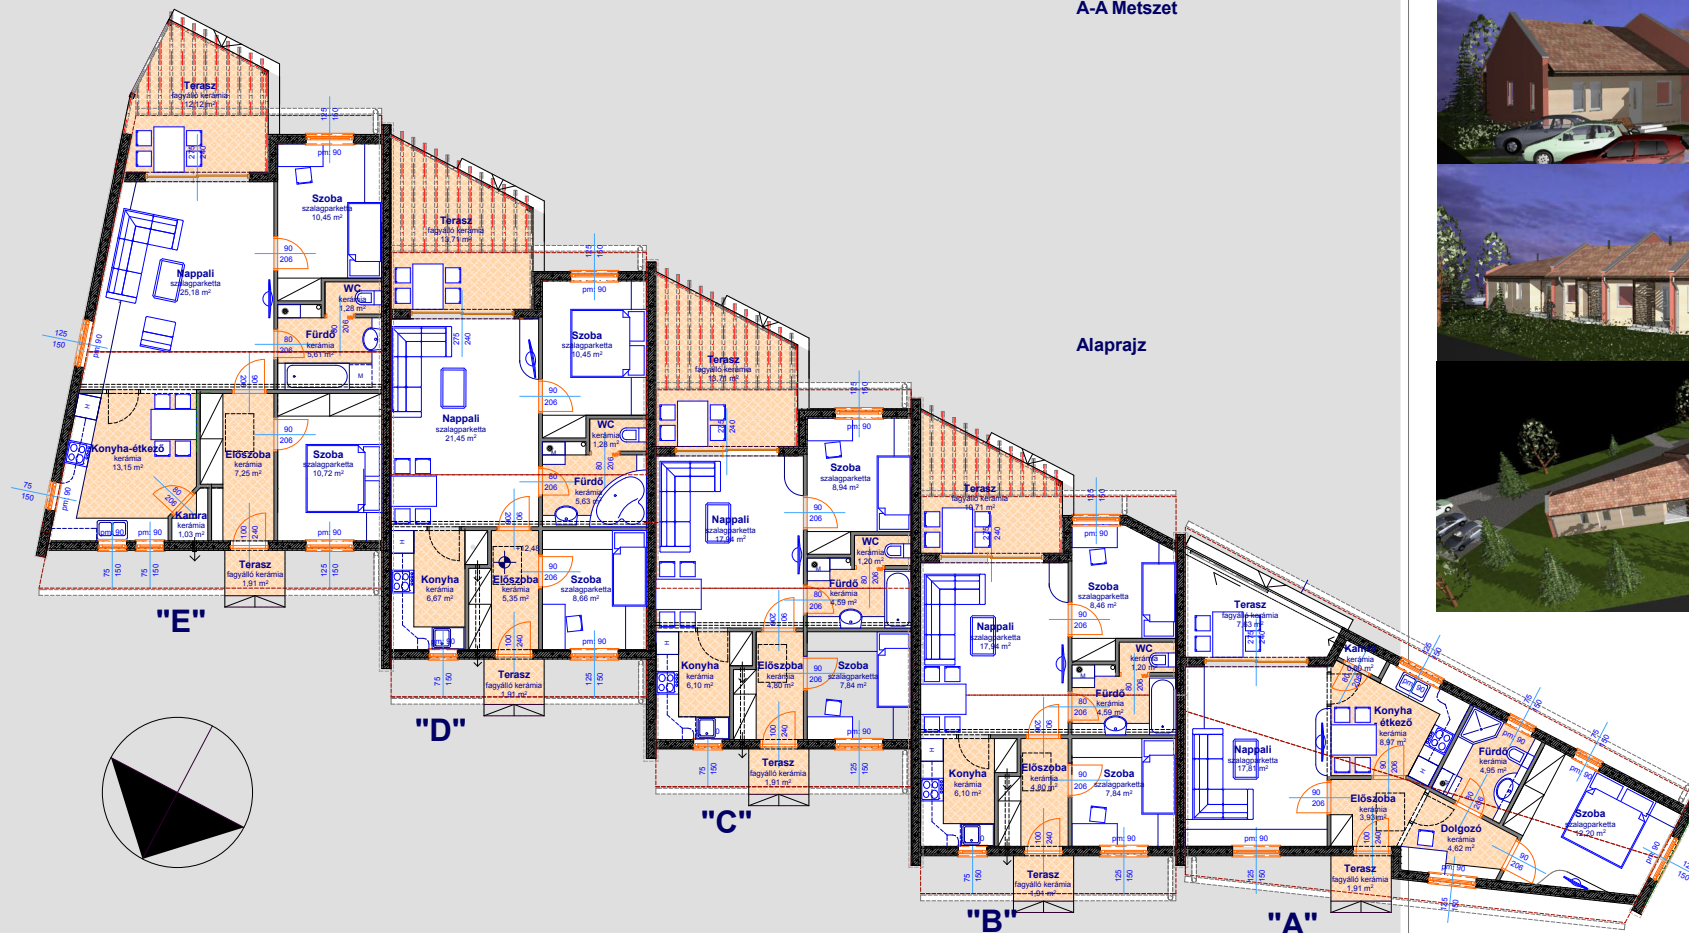

"E" lakás:
Hasznos alapterület: 74,67 m²
Teraszok: 14,03 m²

"D" lakás:
Hasznos alapterület: 59,49 m²
Teraszok: 15,62 m²

"C" lakás:
Hasznos alapterület: 51,41 m²
Teraszok: 15,62 m²

"B" lakás:
Hasznos alapterület: 50,93 m²
Teraszok: 12,62 m²

"A" lakás:
Hasznos alapterület: 53,08 m²
Teraszok: 9,54 m²

