


4 METSZETEK / TEREPSZINT ALATTIALAPRAJZOK / NYUGATI HOMLOKZAT


Budapest I. kerület Szentháromság tér zöldterületi fejlesztése
Építészeti, táj- és kertépítészeti tervpályázat M= 1:200

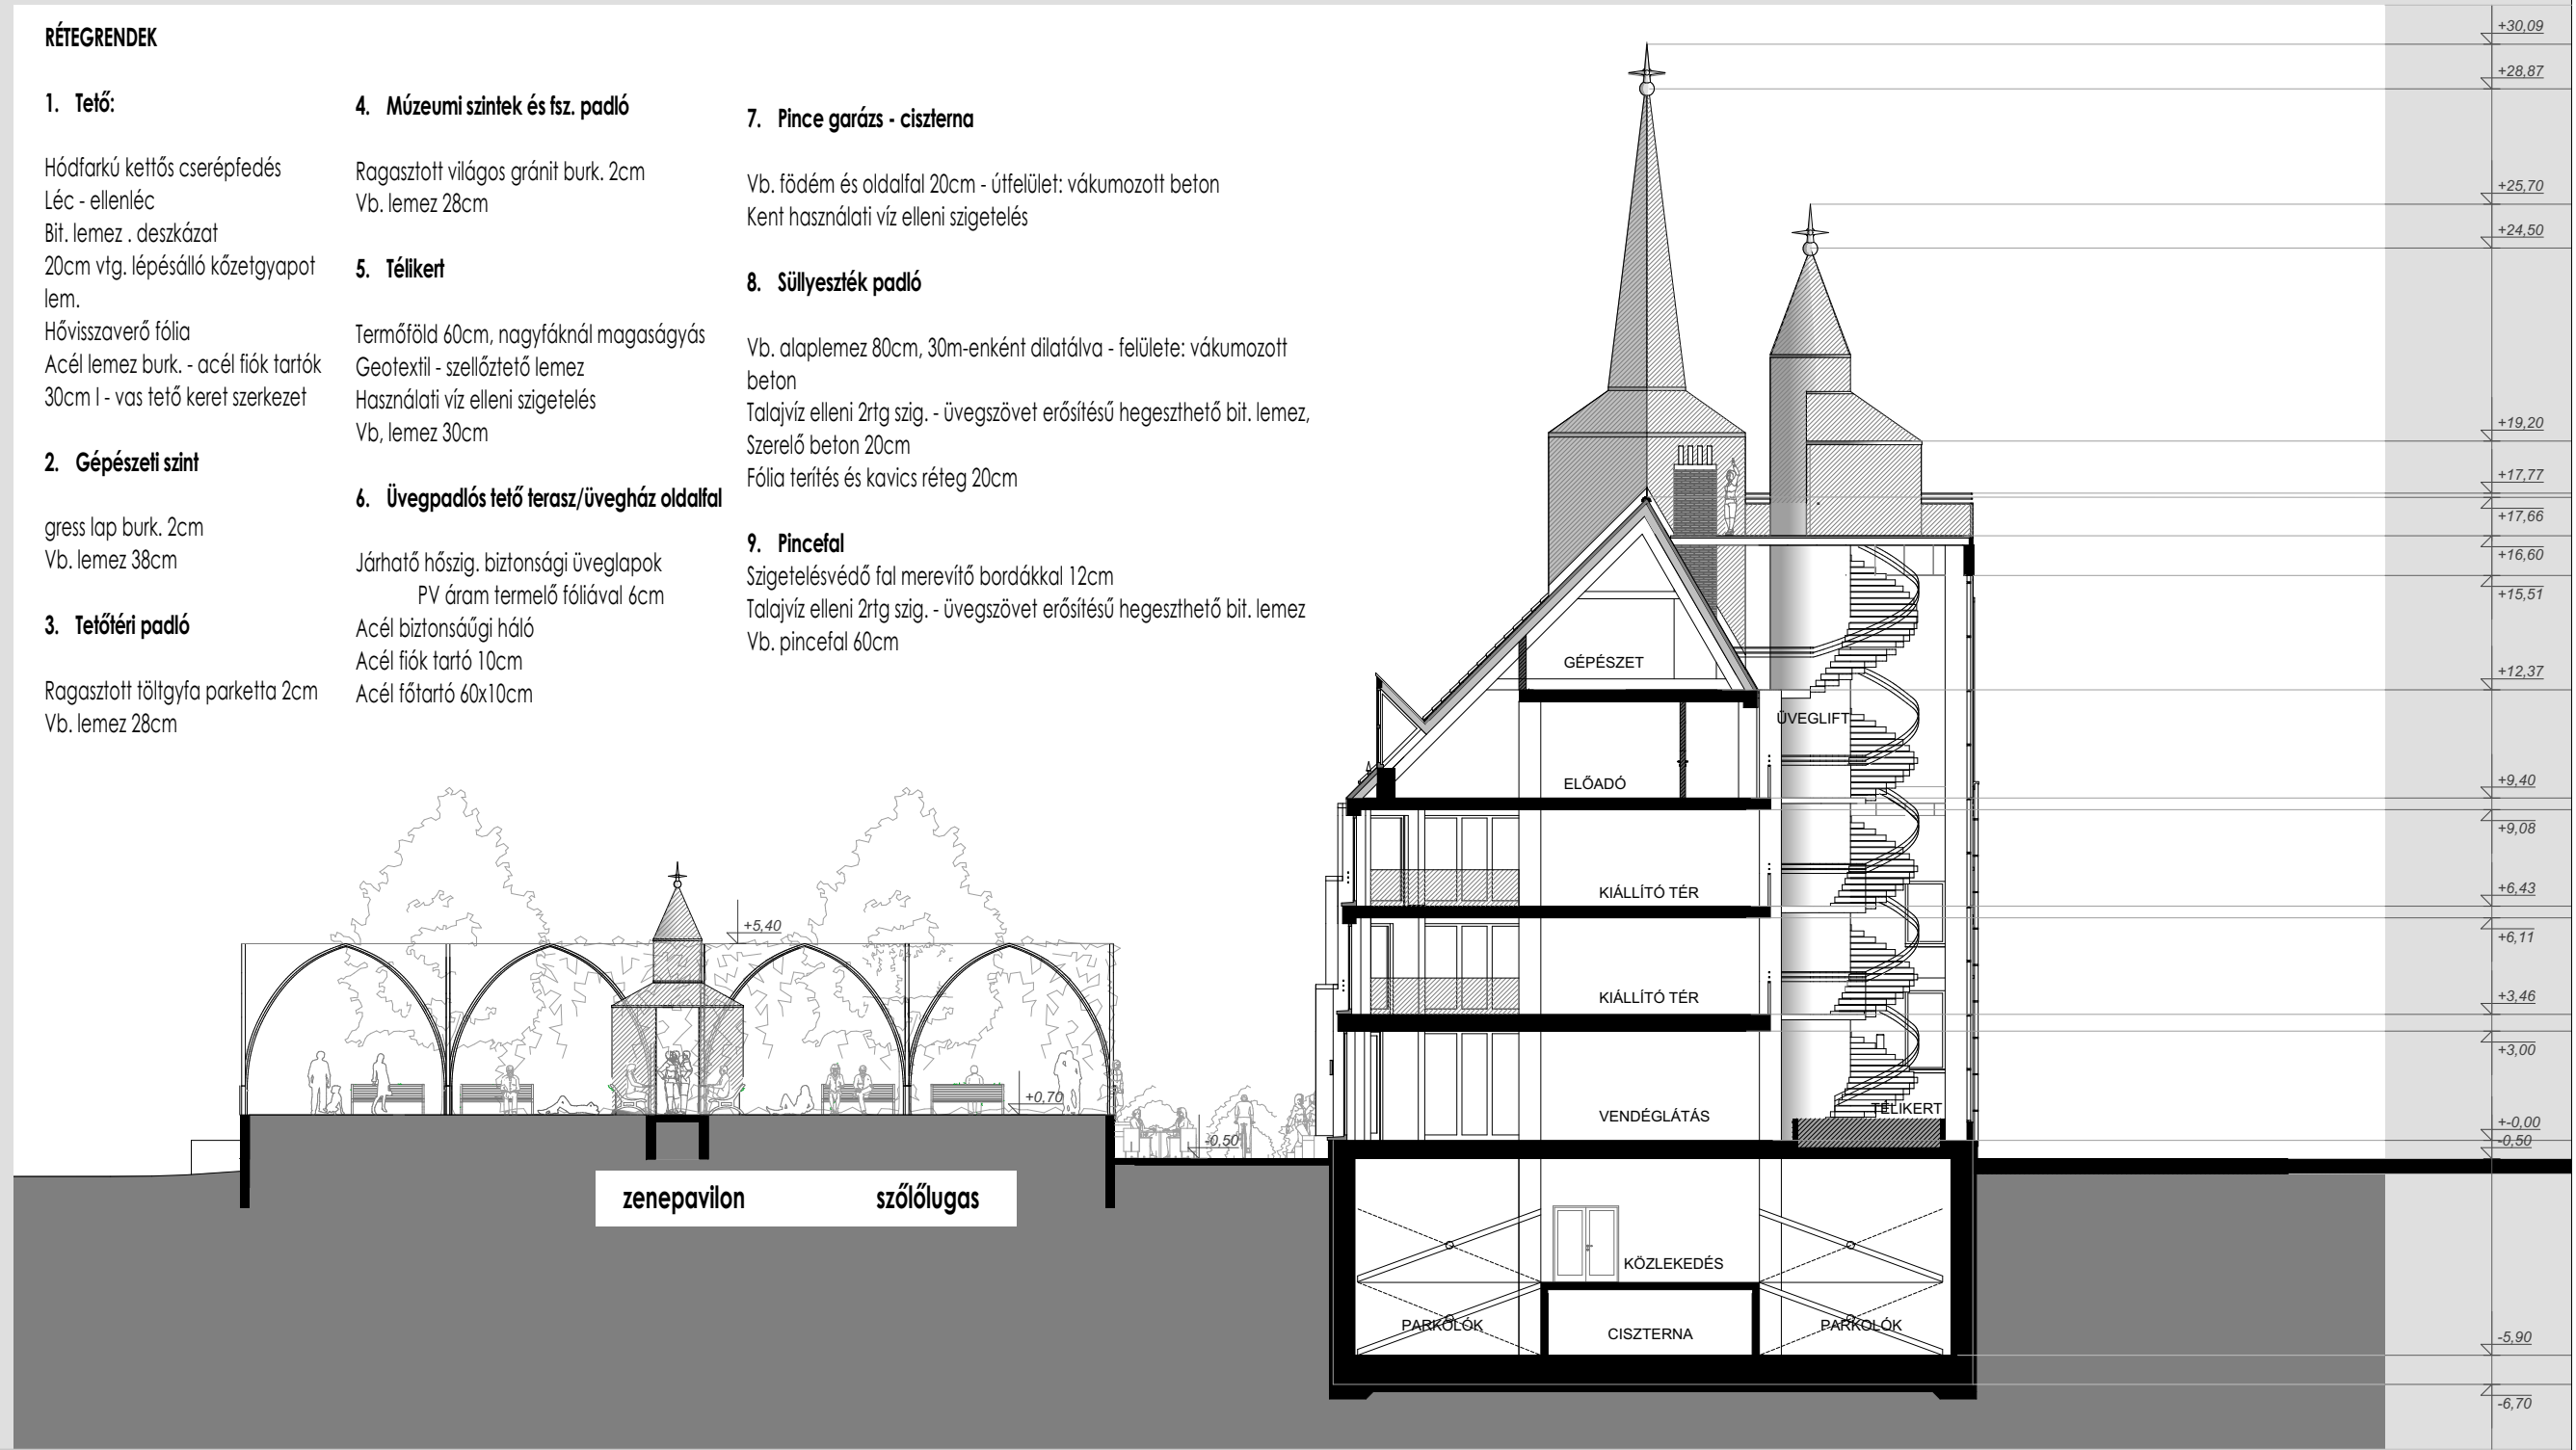

B-B METSZET M= 1:200




A-A METSZET M= 1:200

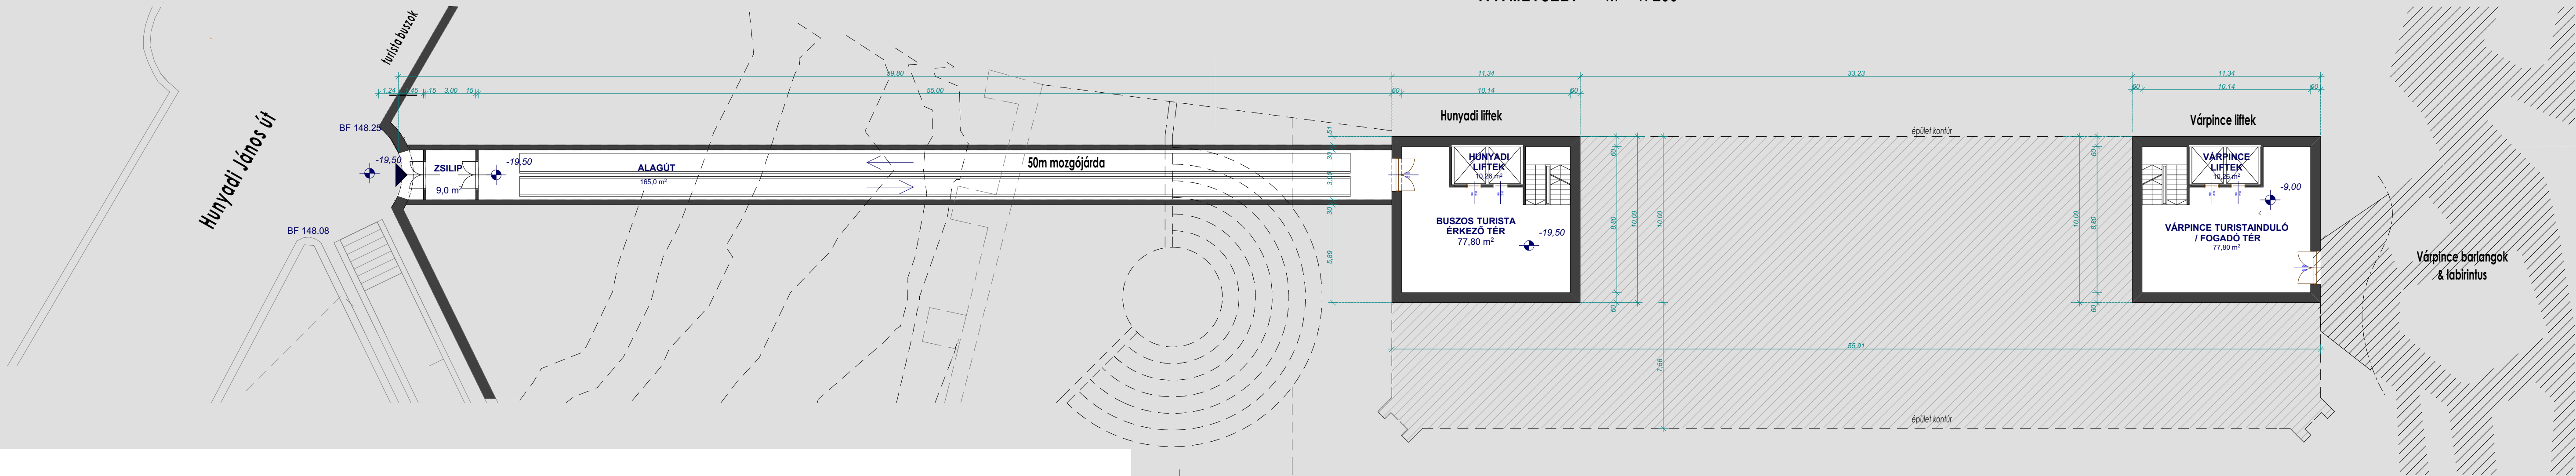


ALAGÚT & VÁRPINCE SZINT ALAPRAJZ M= 1:200

Nettó hasznos alapterület: 350,12 m²
Bruttó alapterület: 436,68 m²

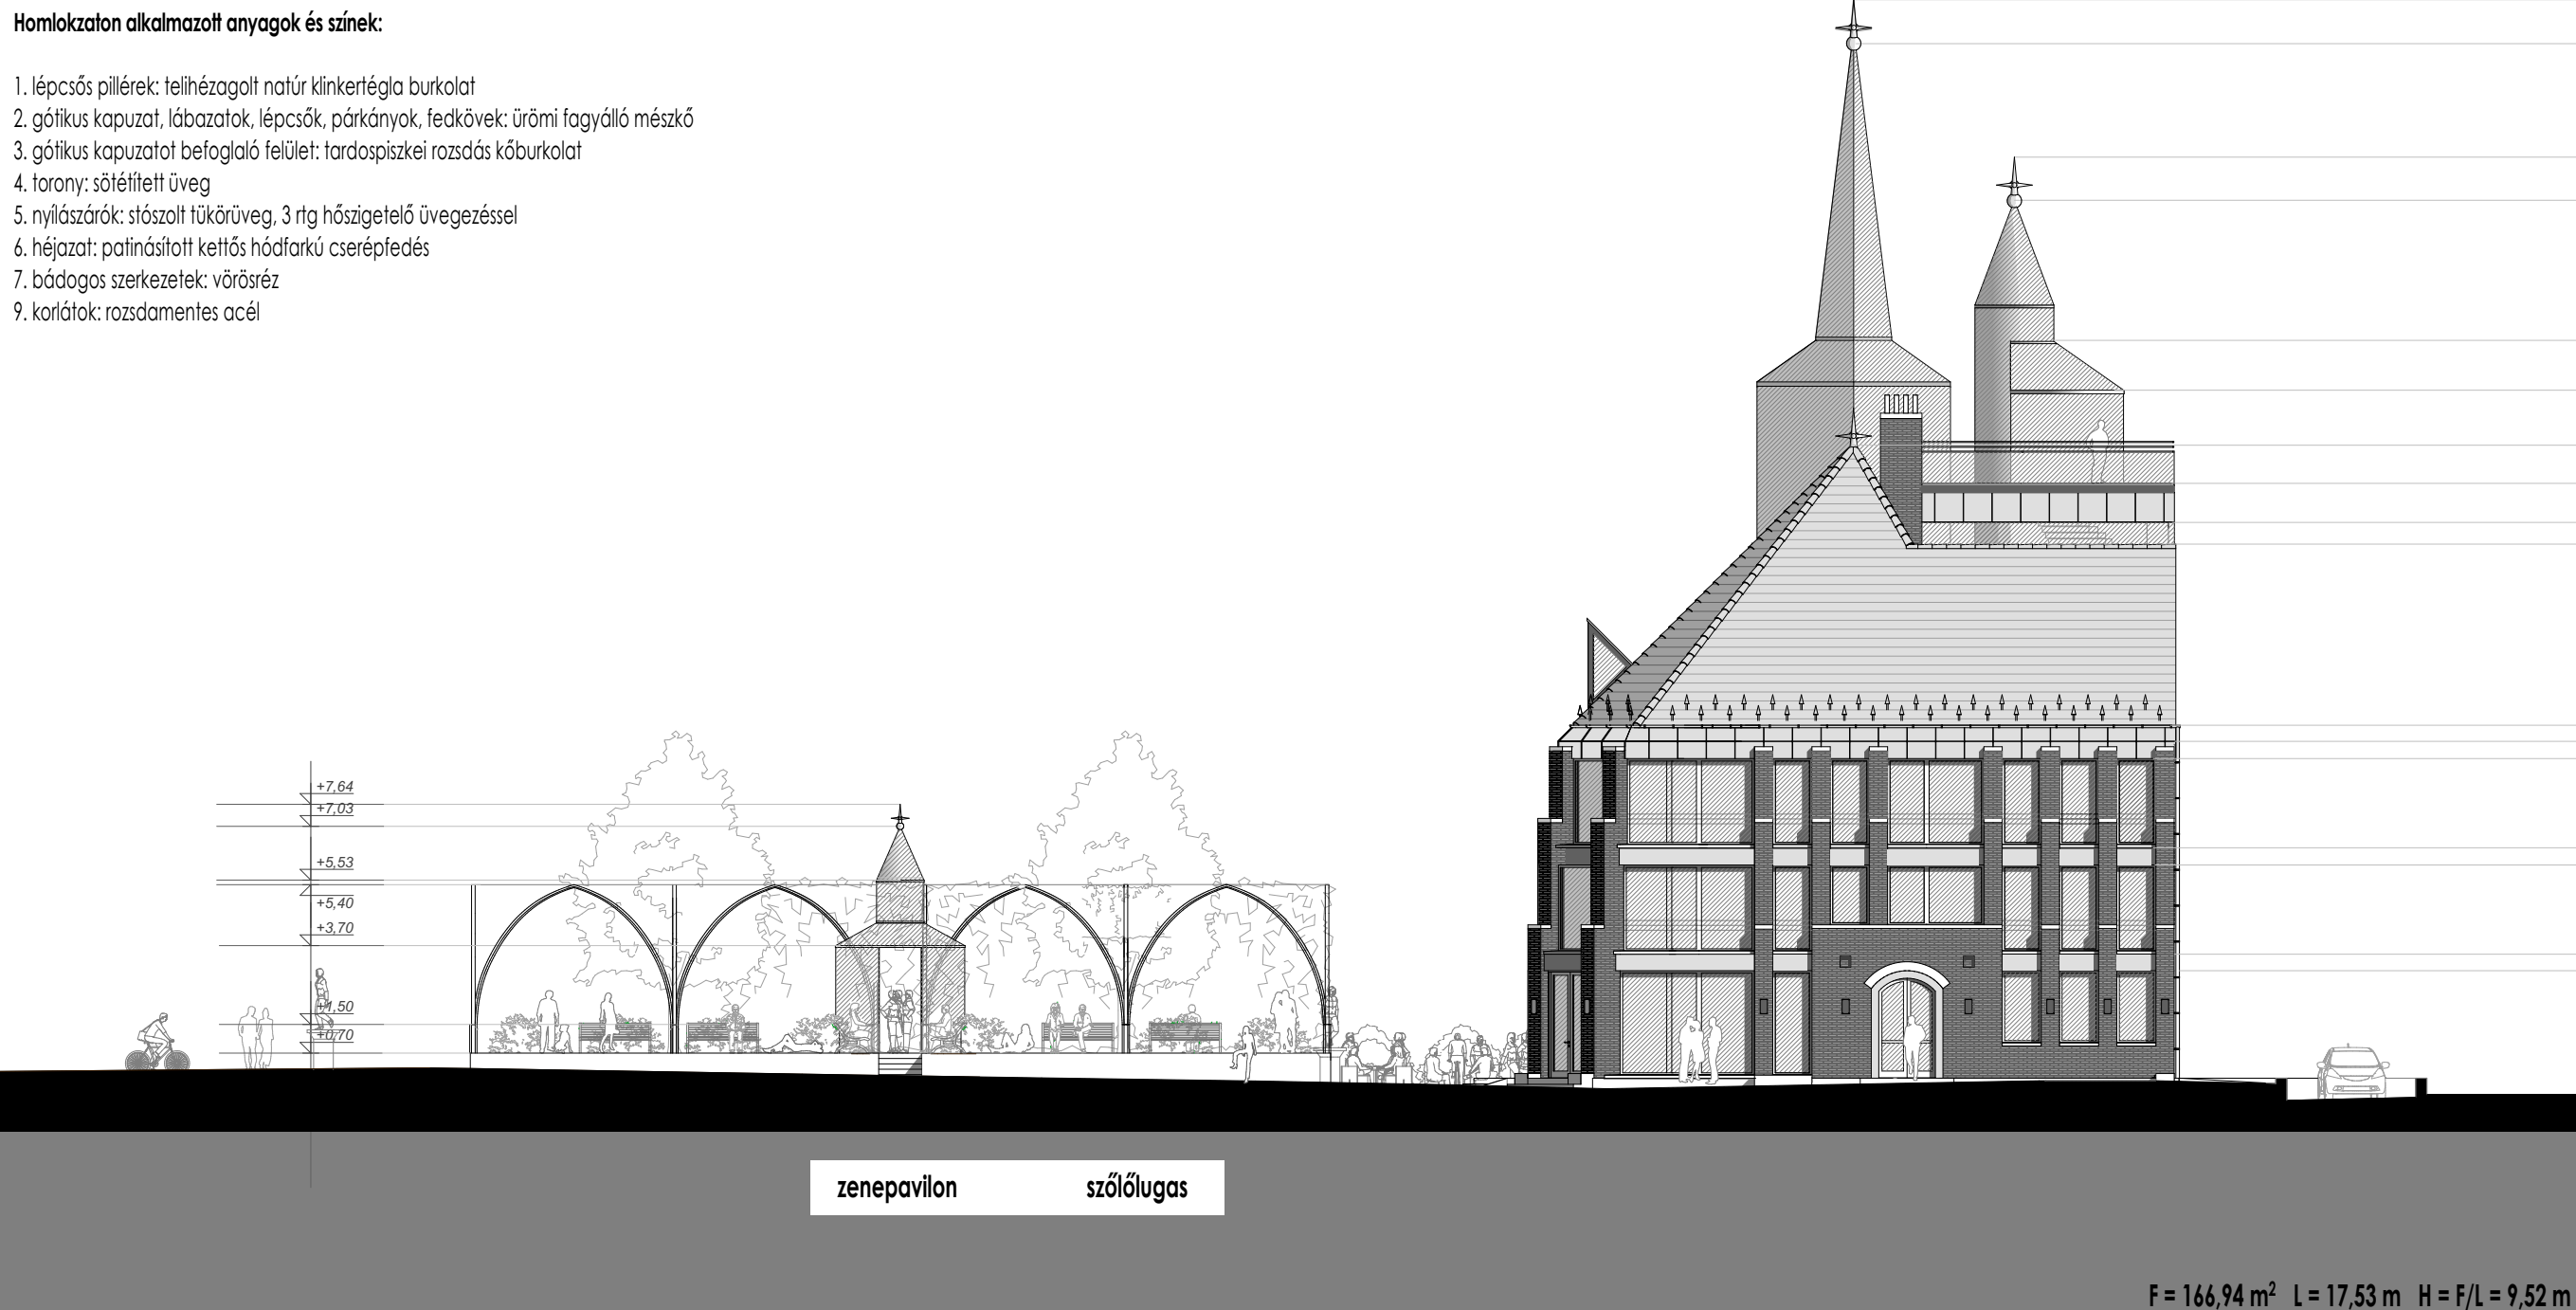

NYUGATI HOMLOKZAT M= 1:200

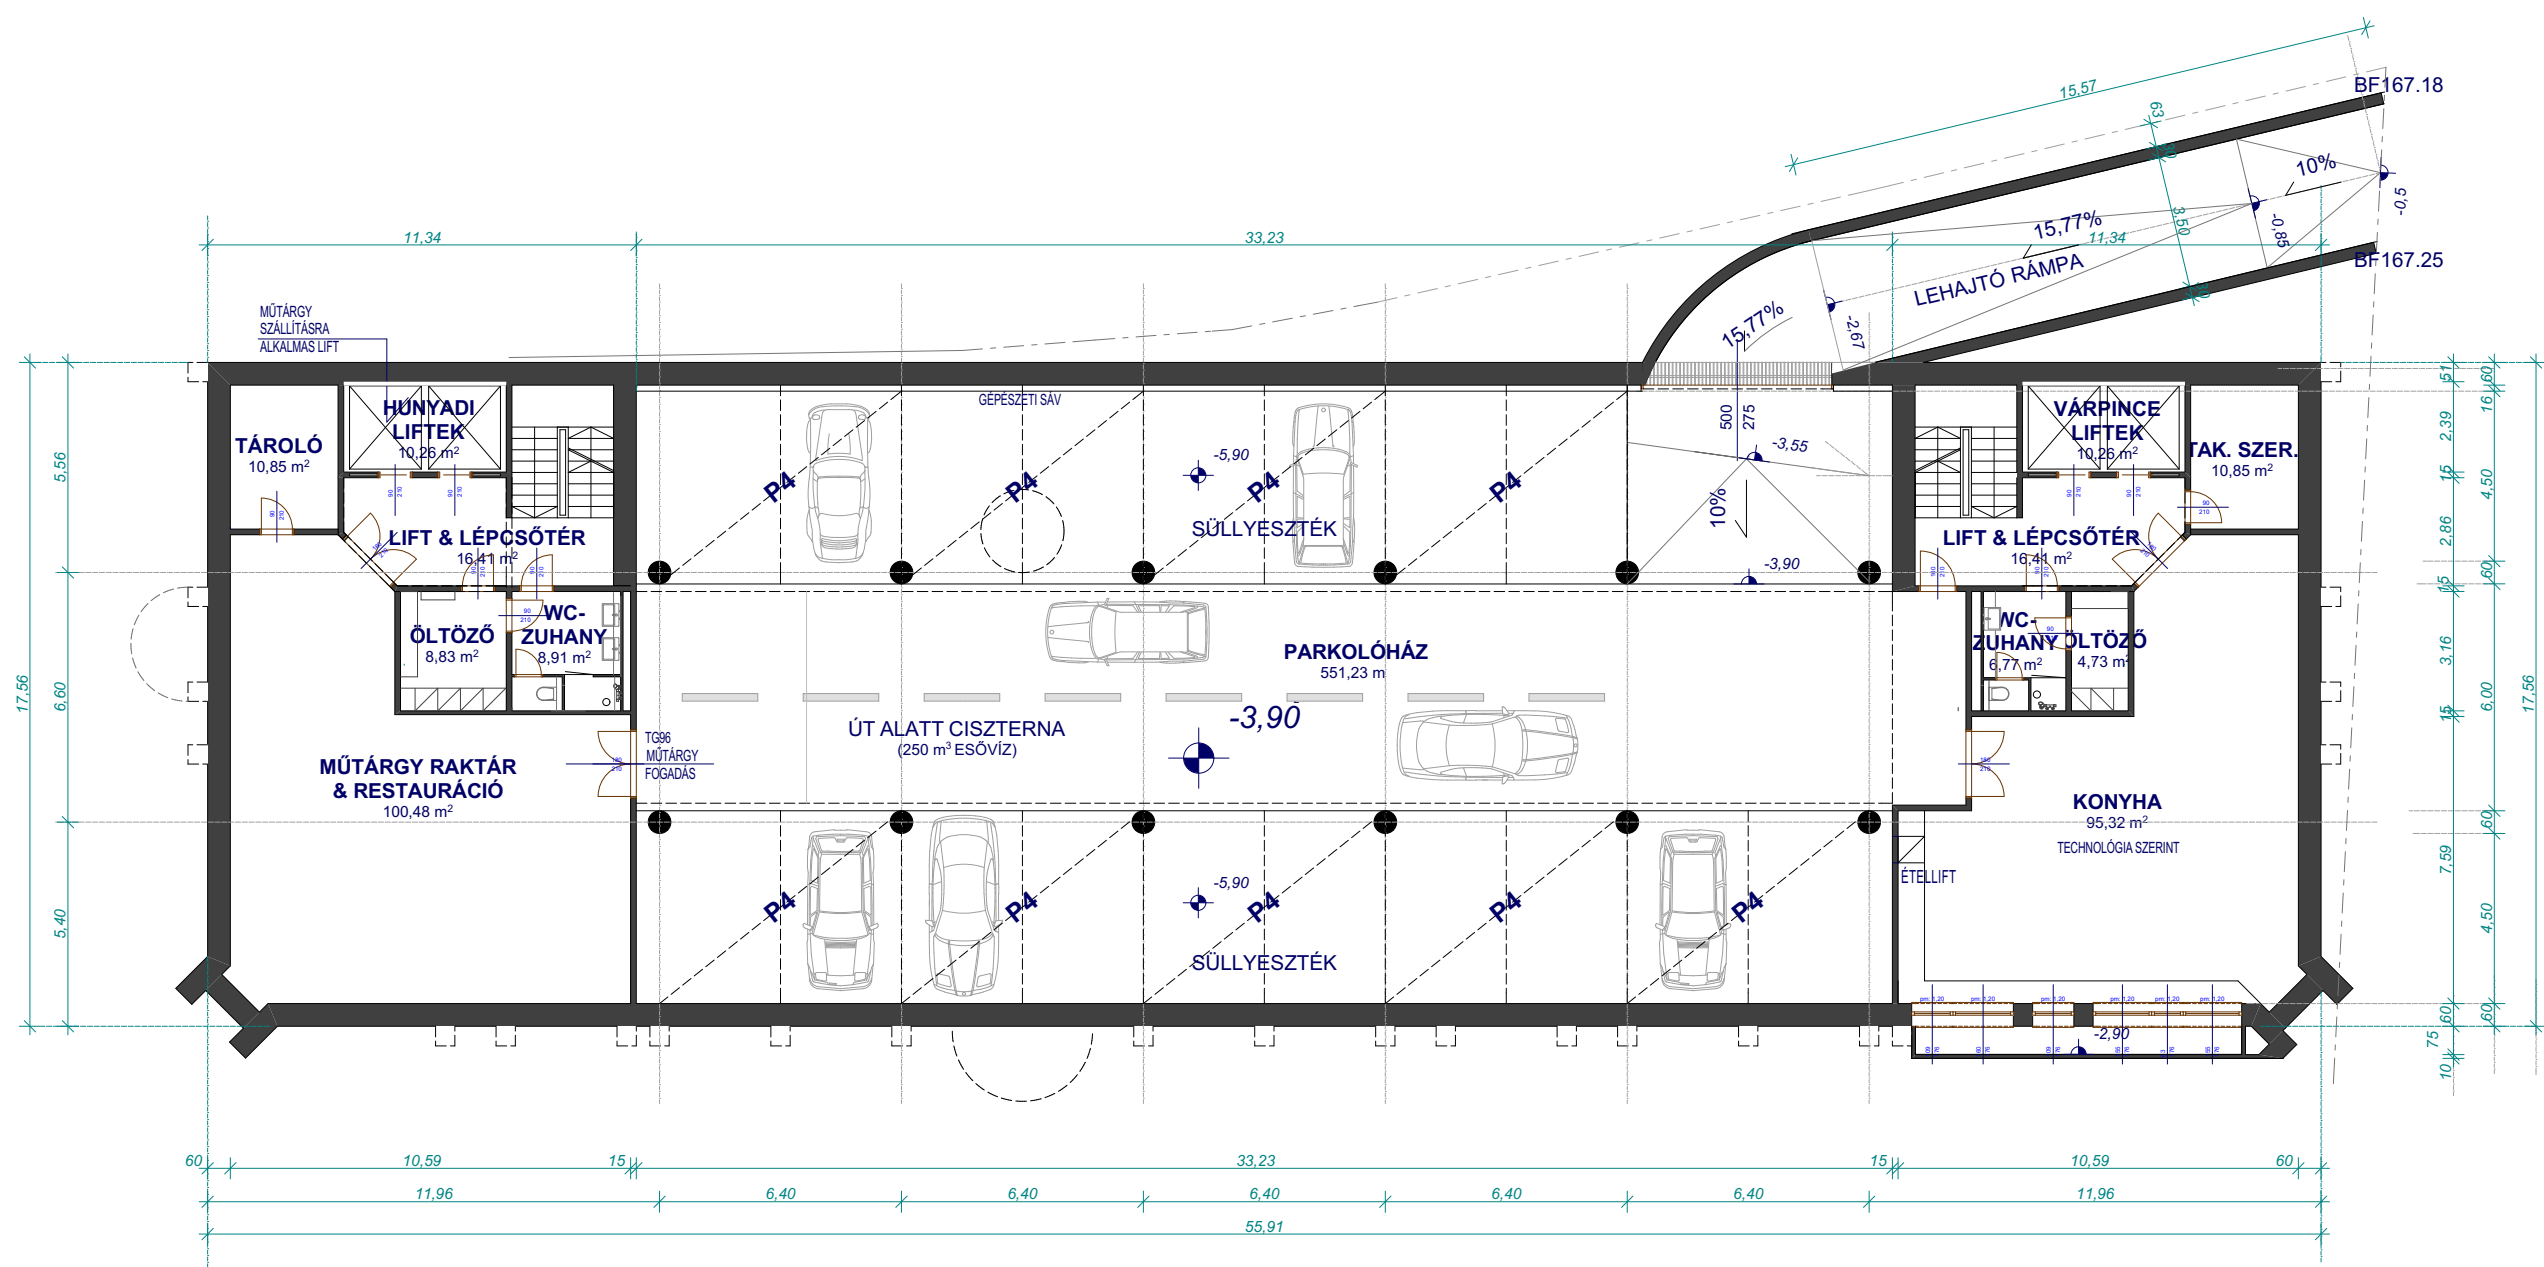

PINCE ALAPRAJZ M= 1:200

Nettó hasznos alapterület: 852,00 m²
Bruttó alapterület: 997,10 m²