


FŐÉPÜLET
(LAKÓ & FOGADÓ ÉPÜLET, IRODA
ÉS WELLNESS RÉSZLEGGEL)

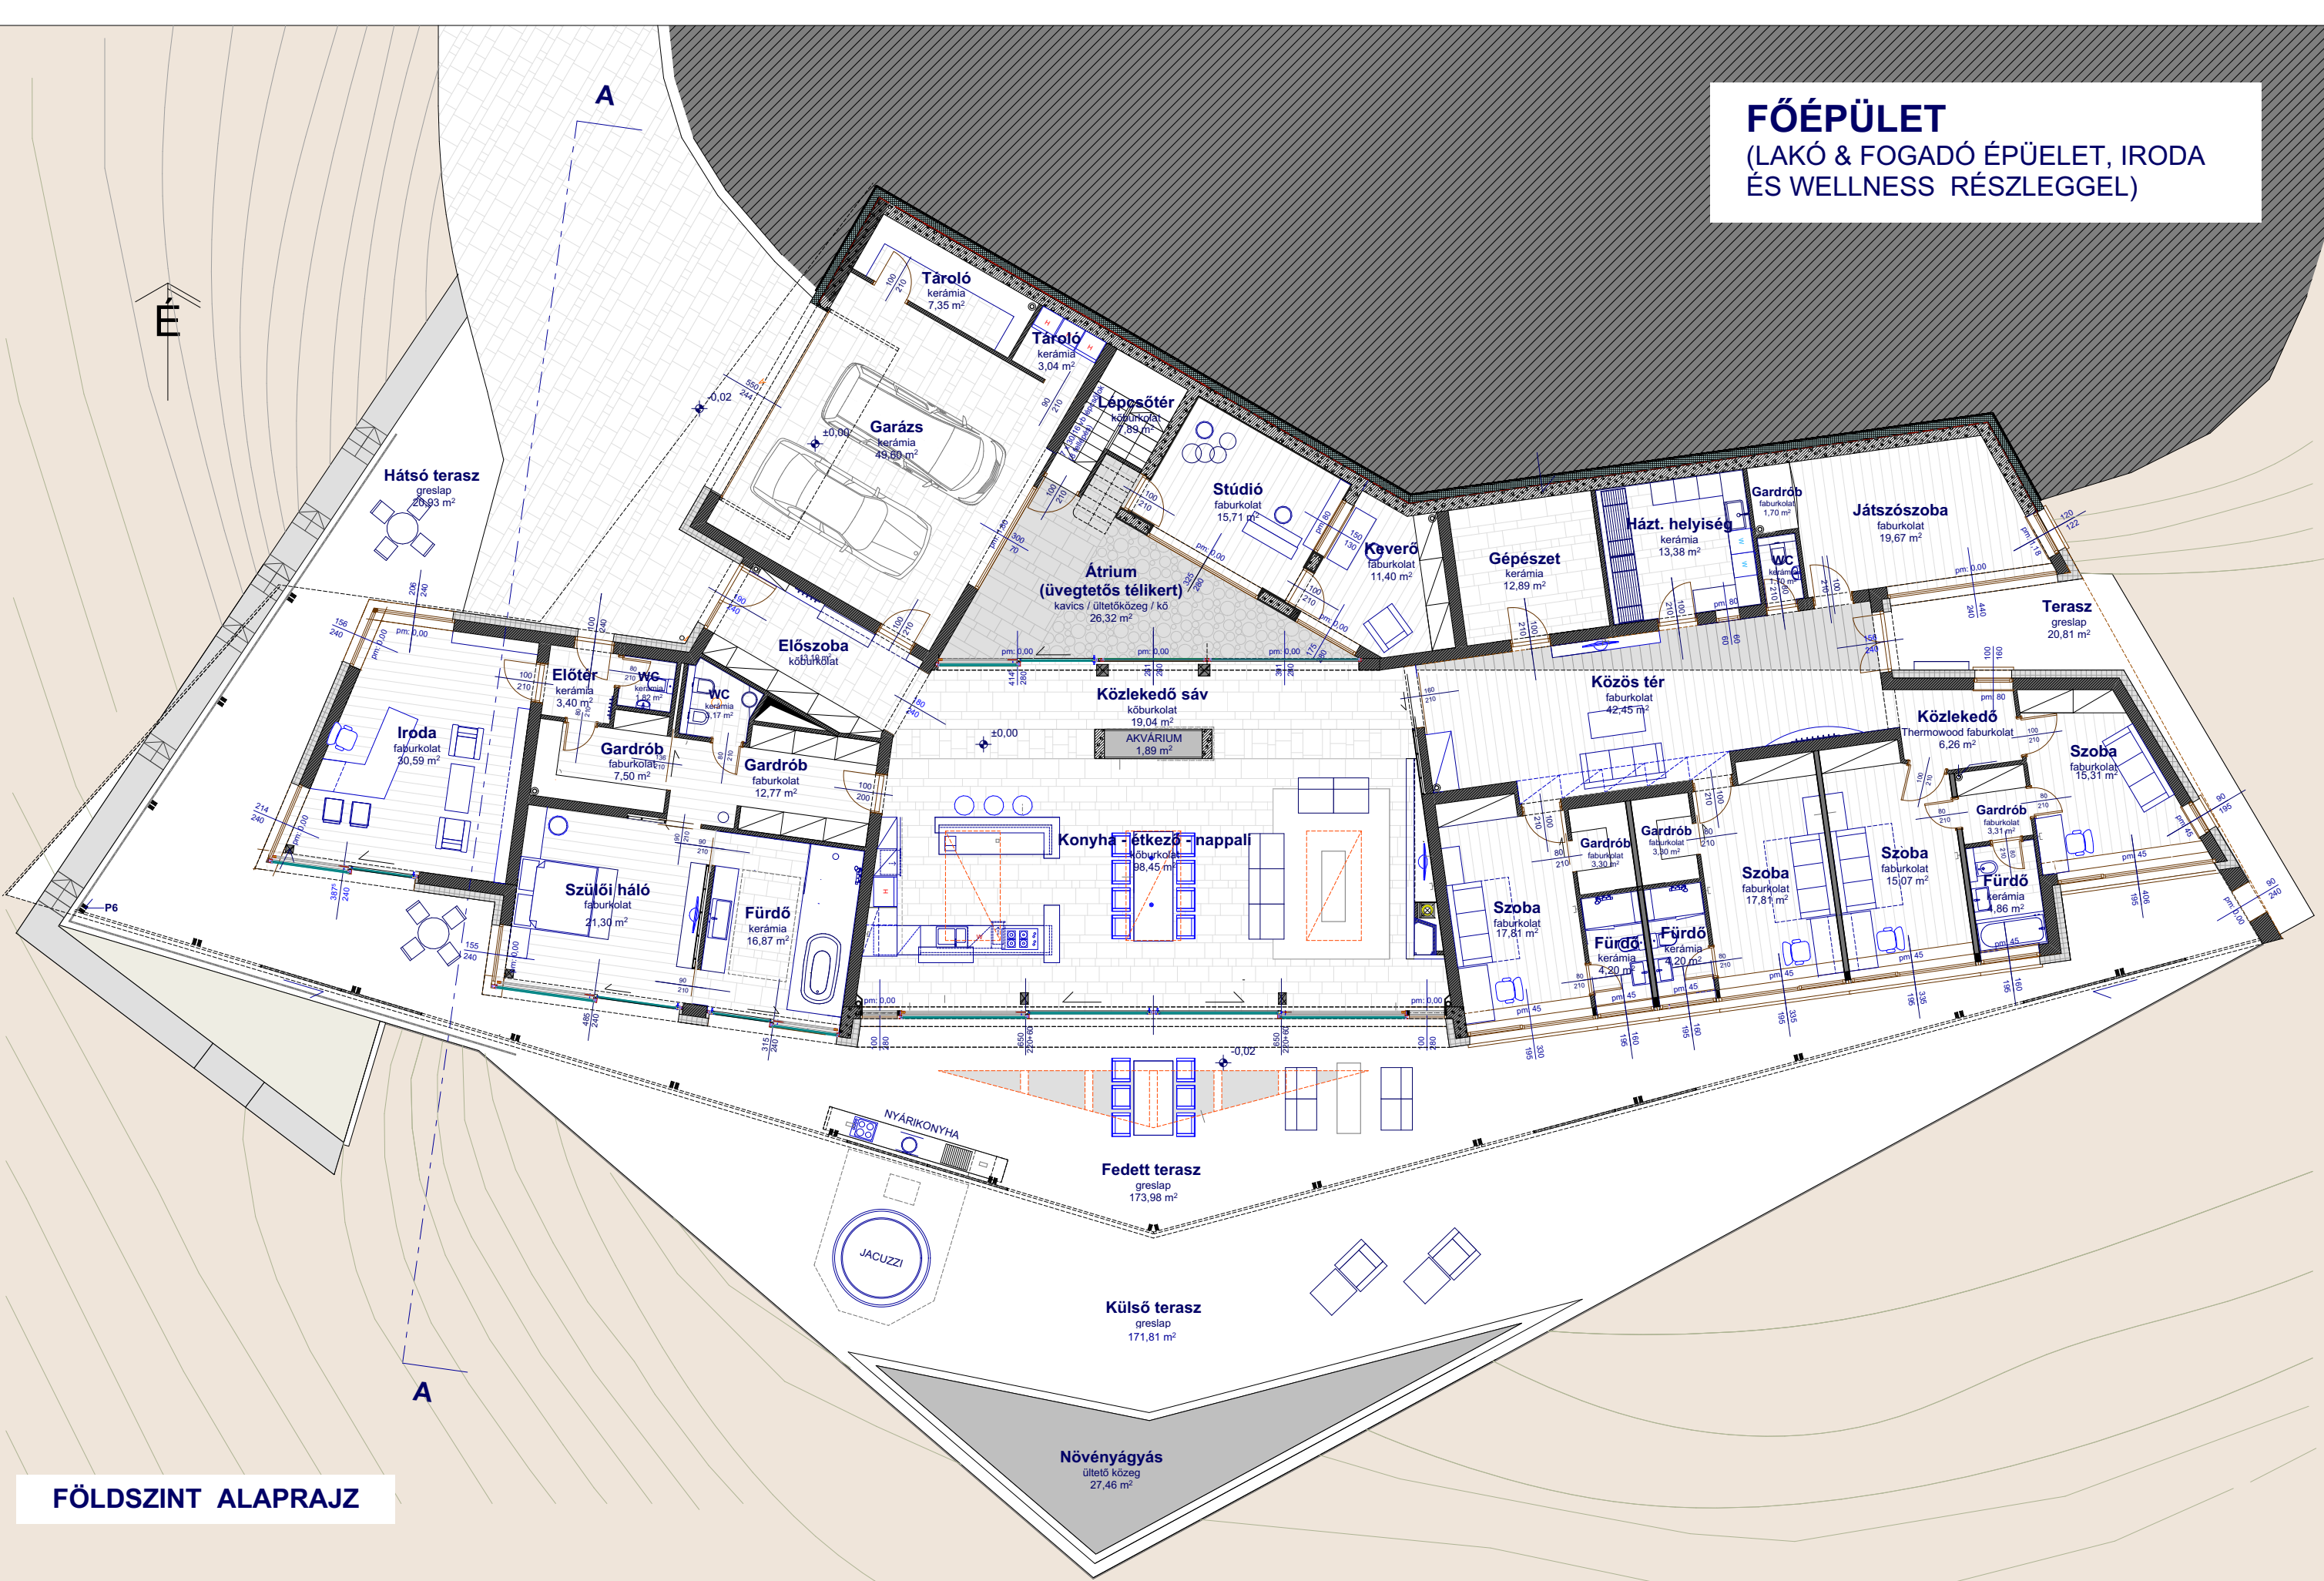


FÖLDSZINT ALAPRAJZ




DÉLI HOMLOKZAT



NYUGATI HOMLOKZAT

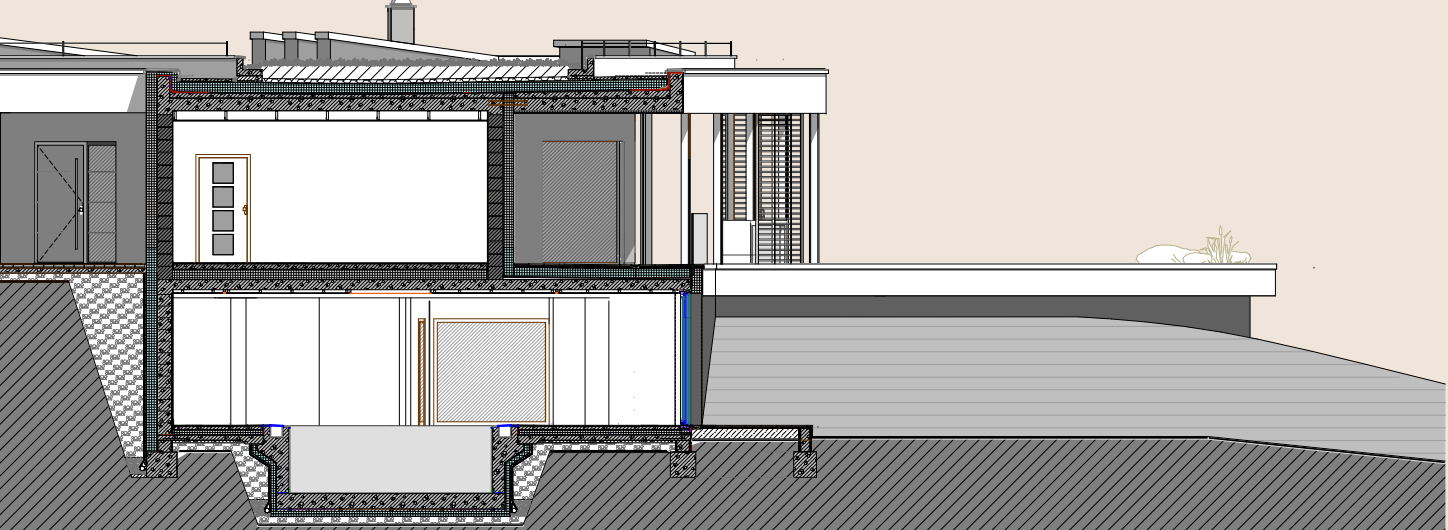

A-A METSZET

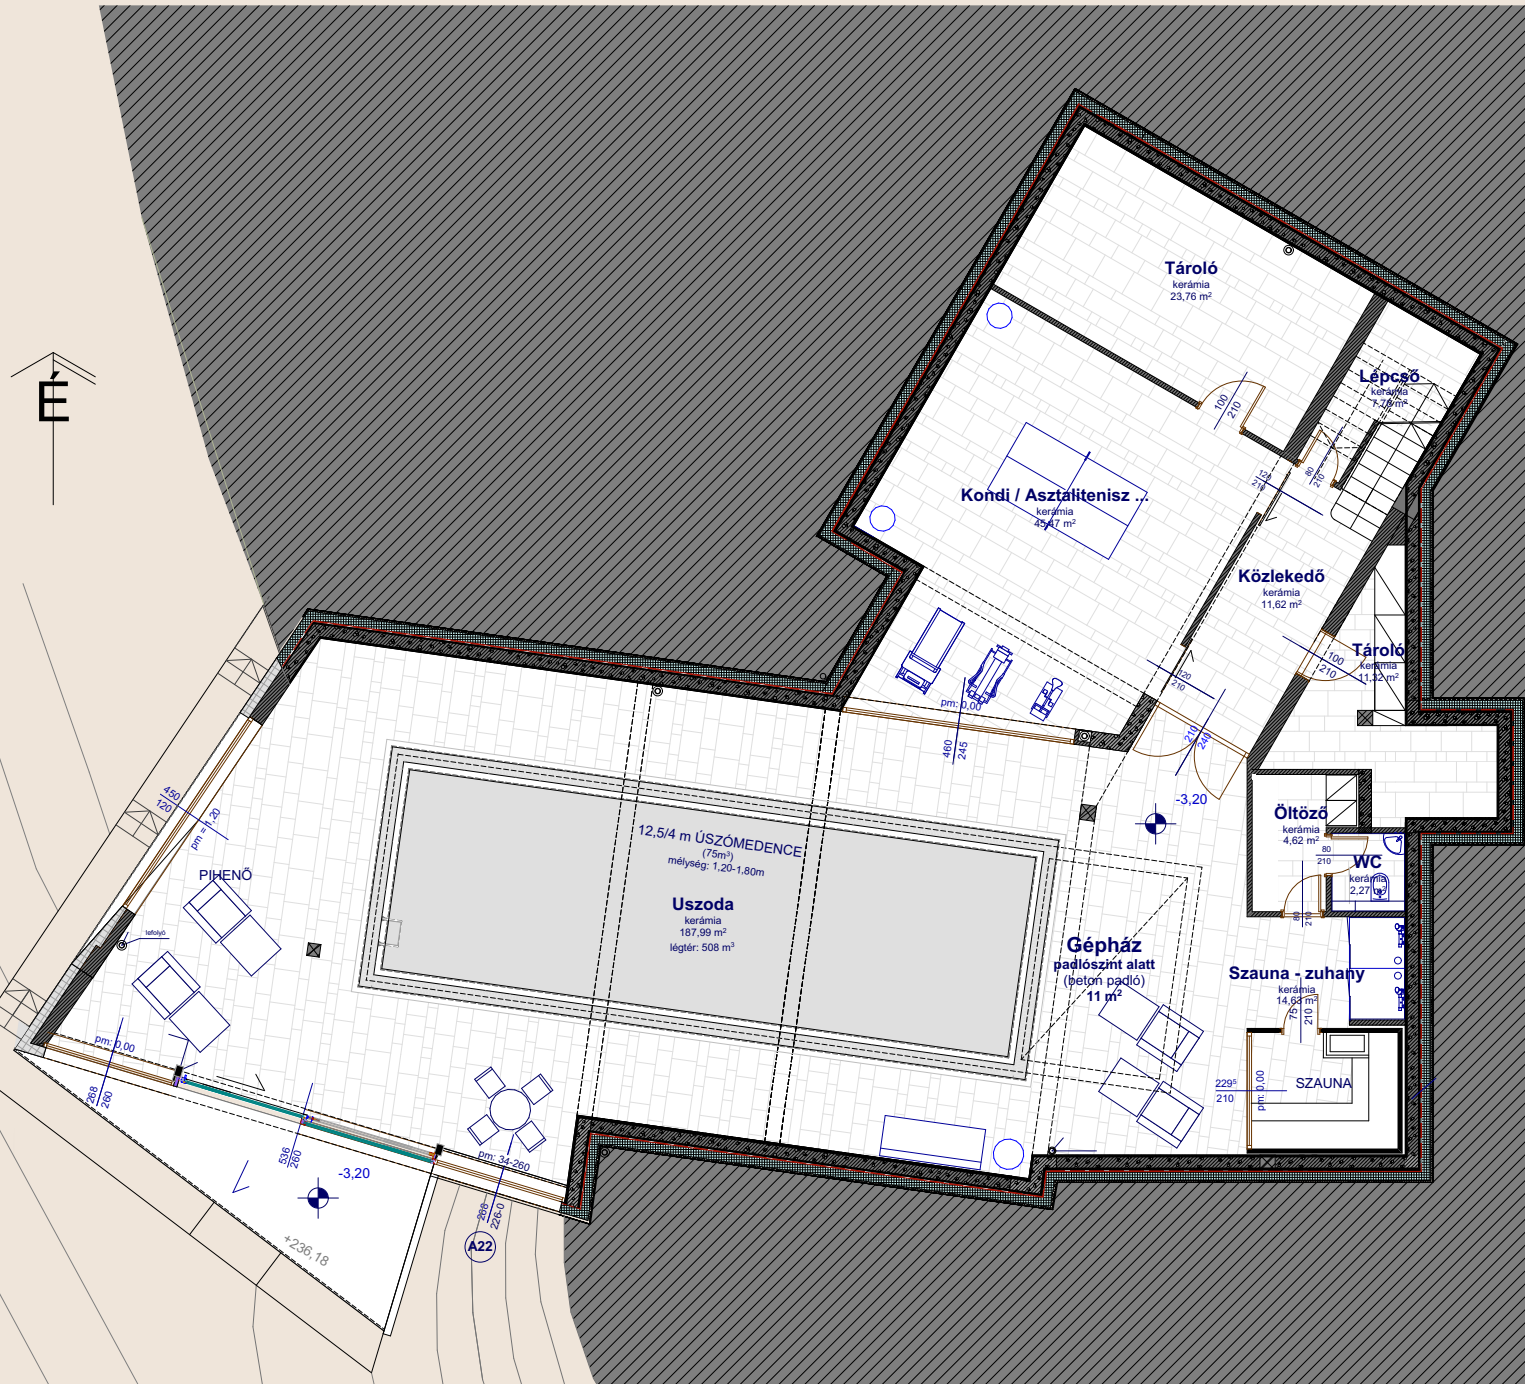

PINCE ALAPRAJZ
(WELLNESS)