



6.2. Alagi Tréningközpont Műemléki Felújítása

VI. Telep 2. Épület - "Imi" Istálló


B-B Metszet

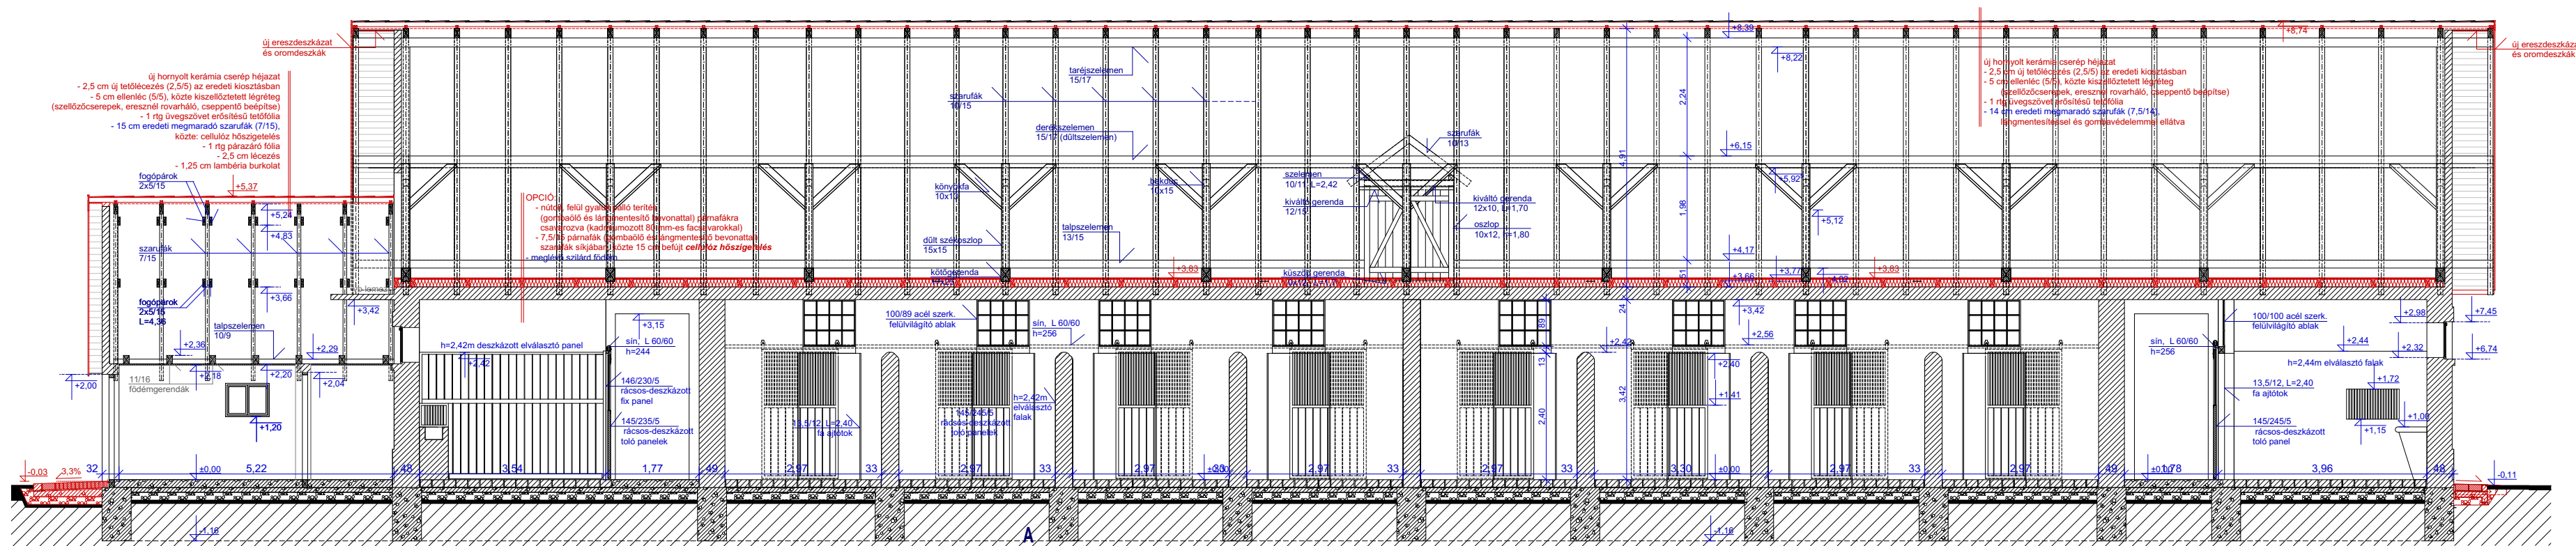


A-A Metszet

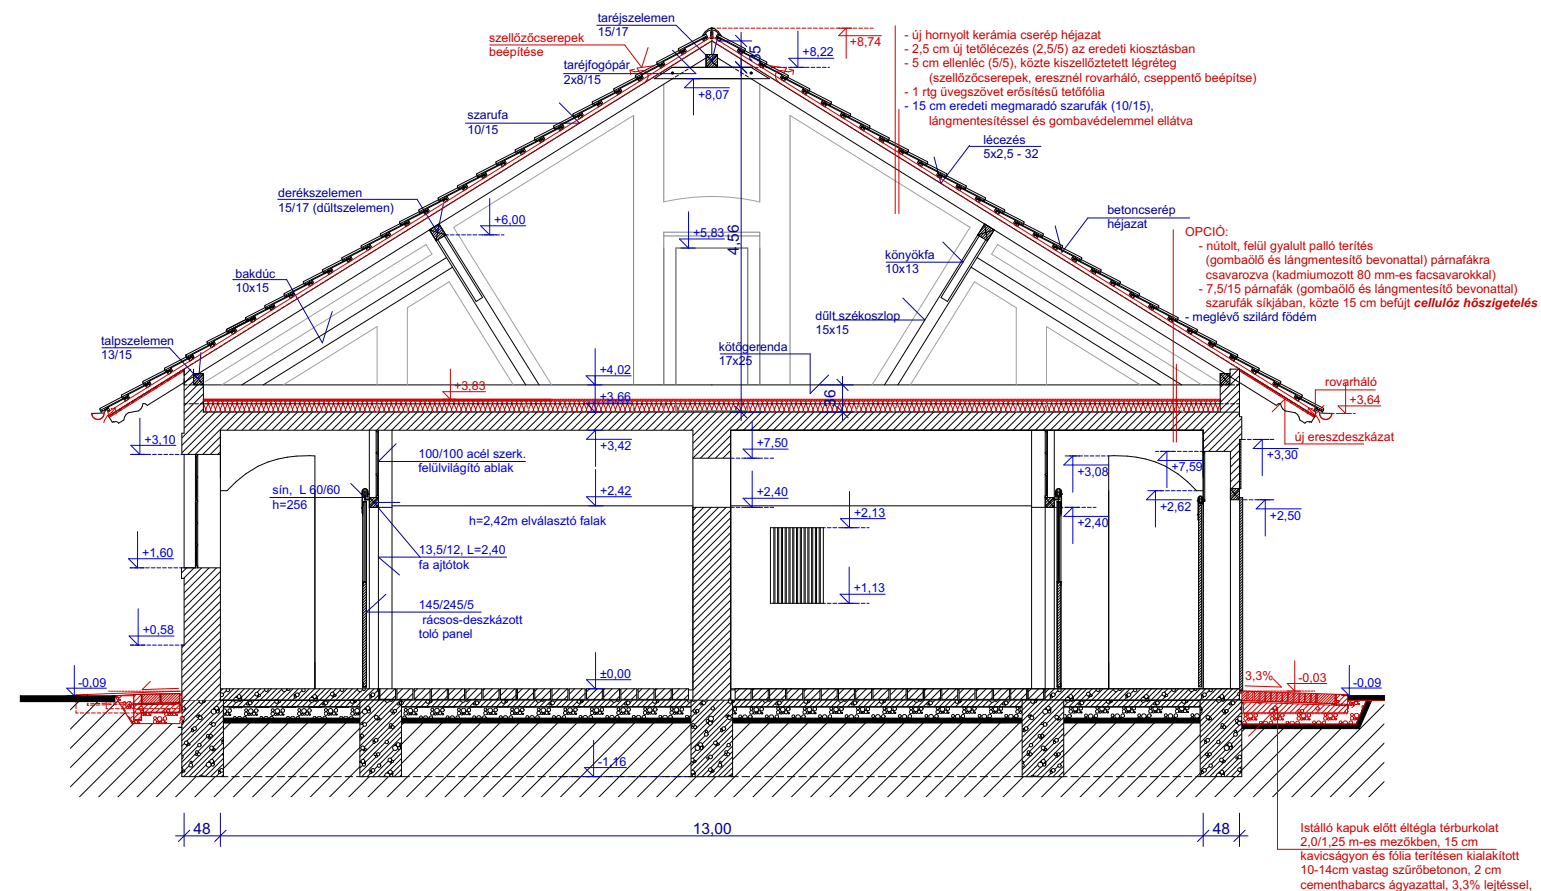

Alaprajz

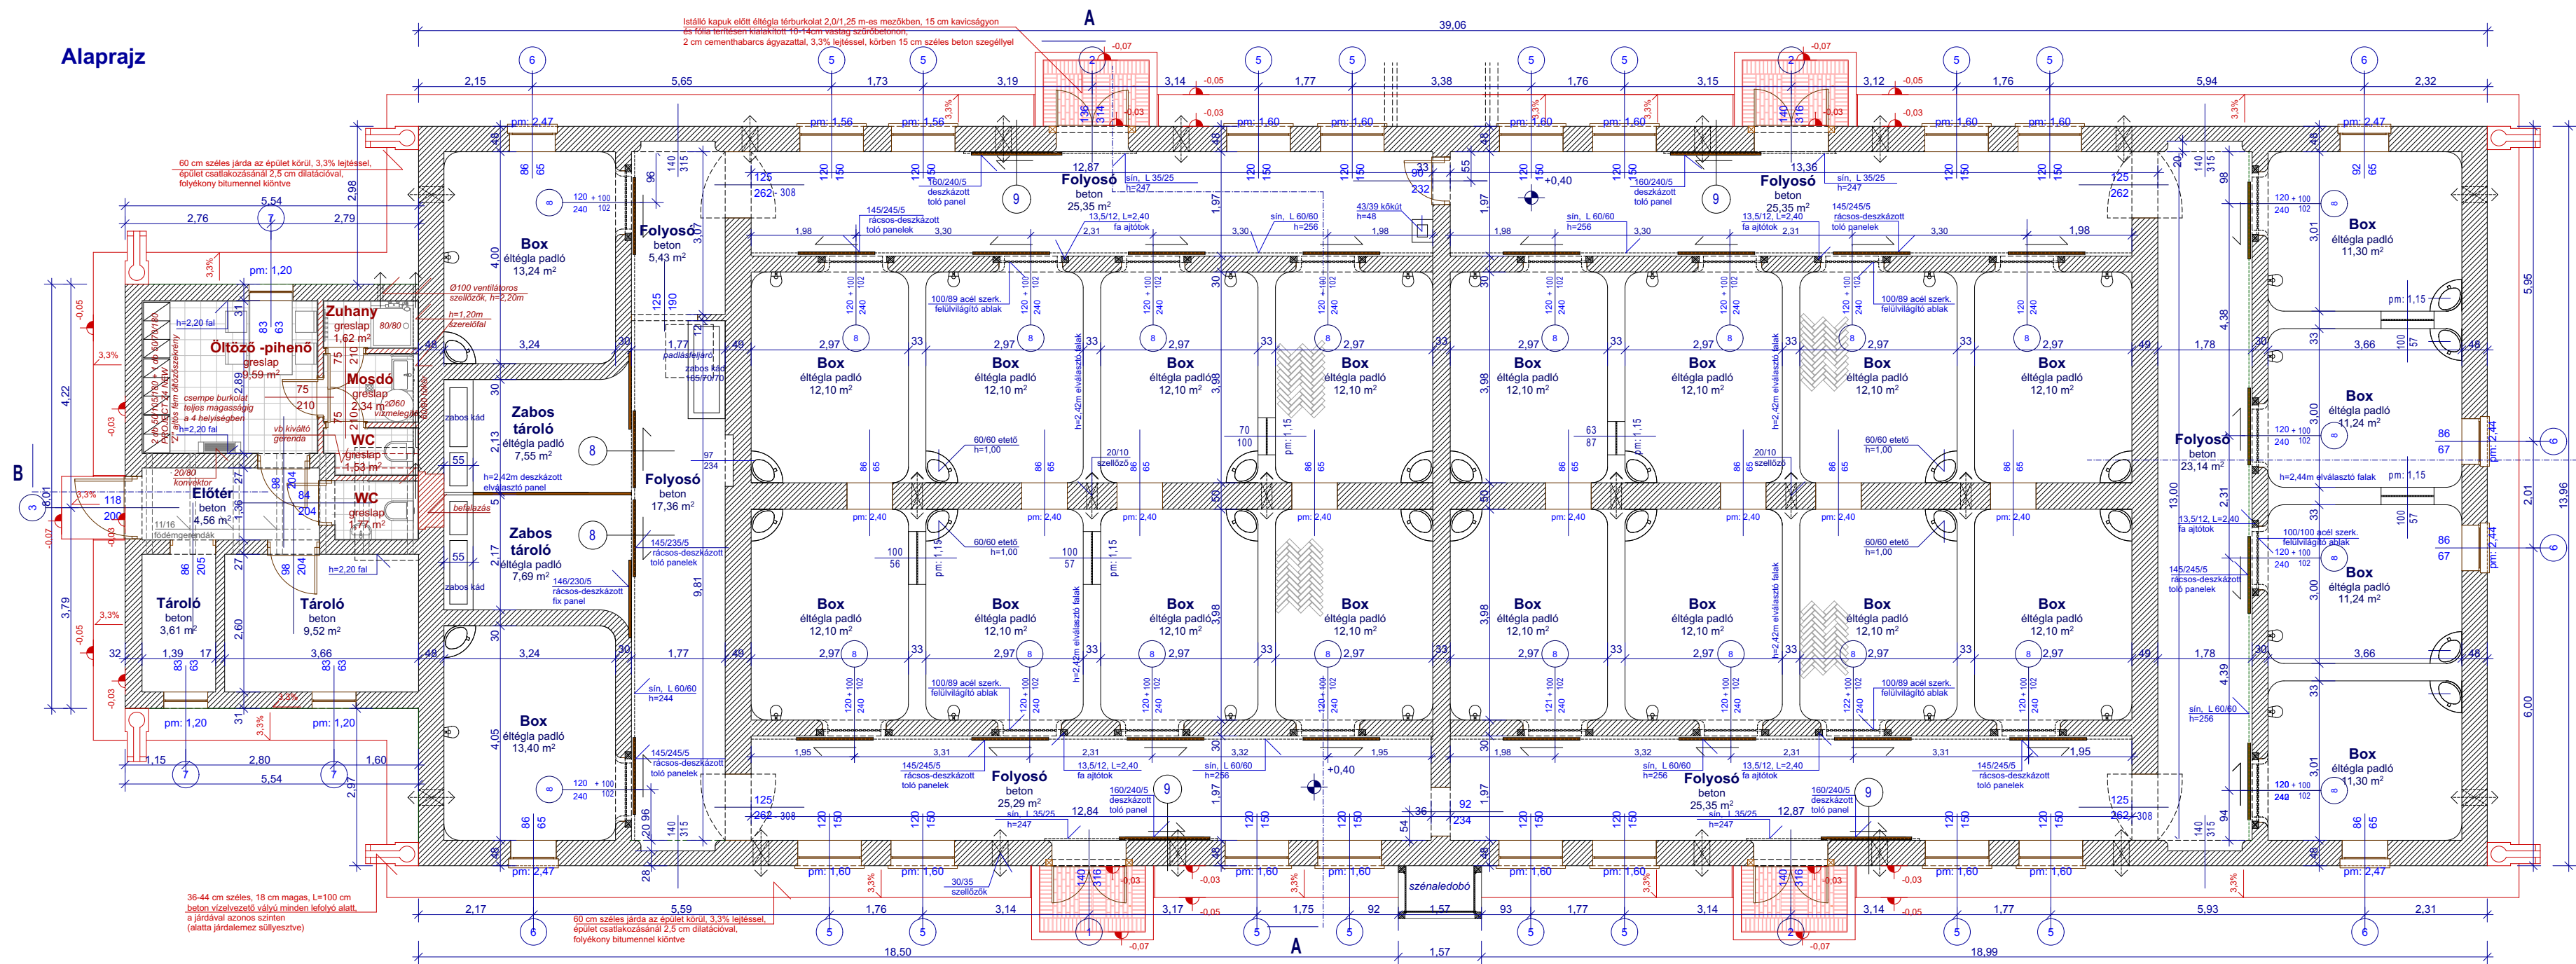

Észak-Keleti Homlokzat

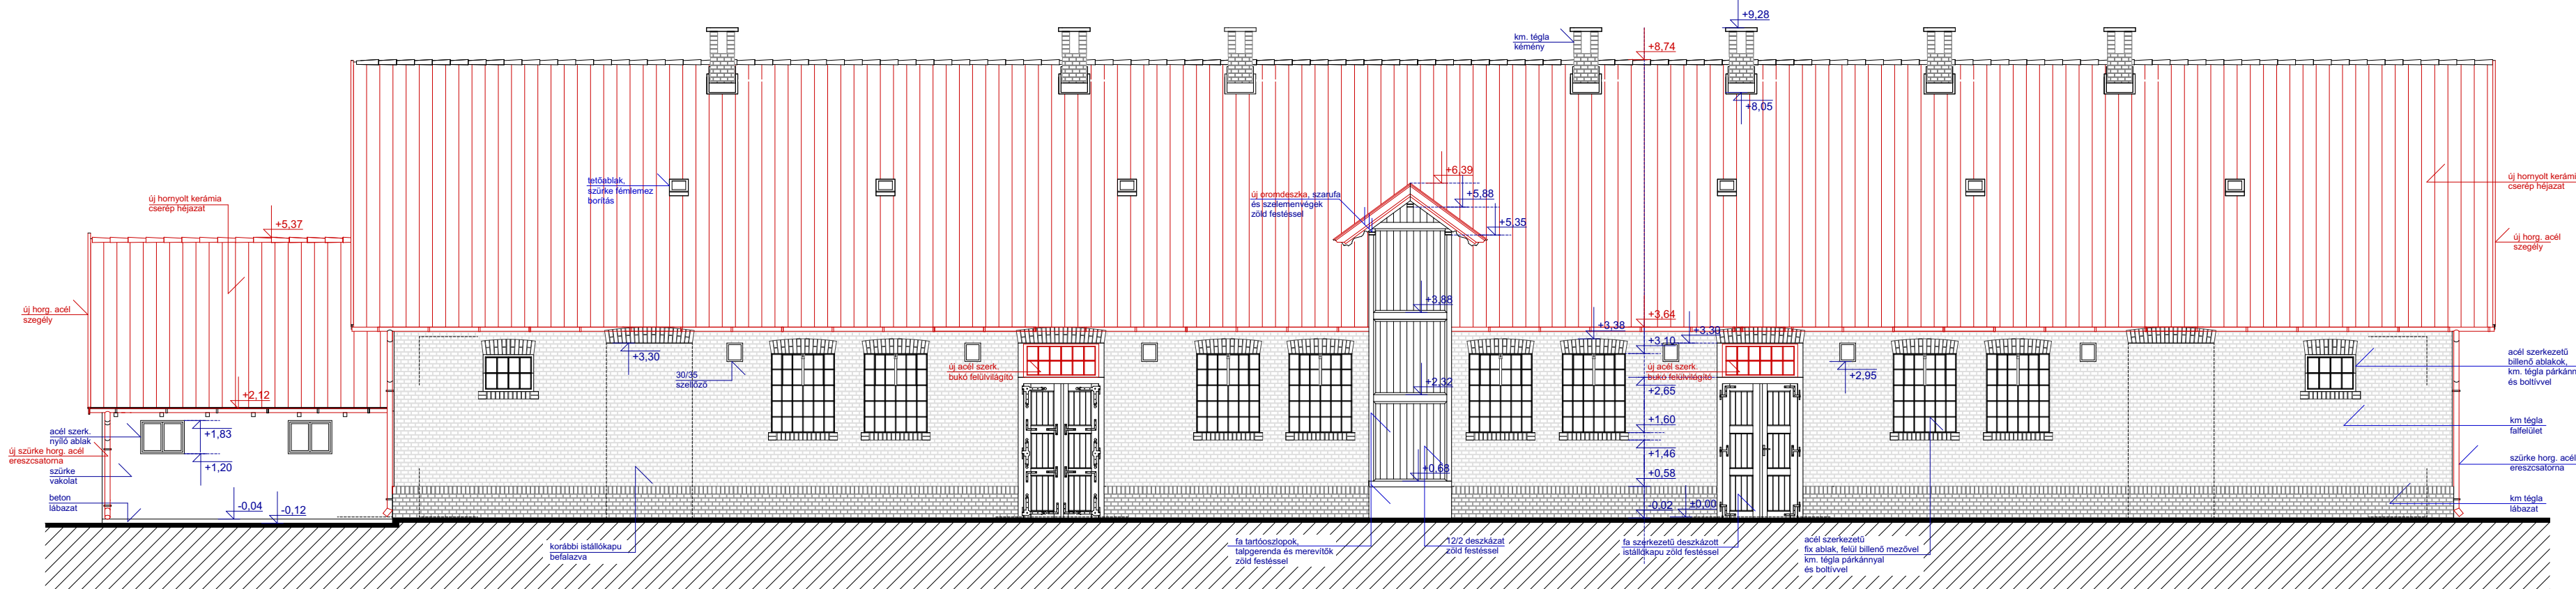

Dél-Keleti Homlokzat

