



ÁLATTARTÁSI ÉPÜLET

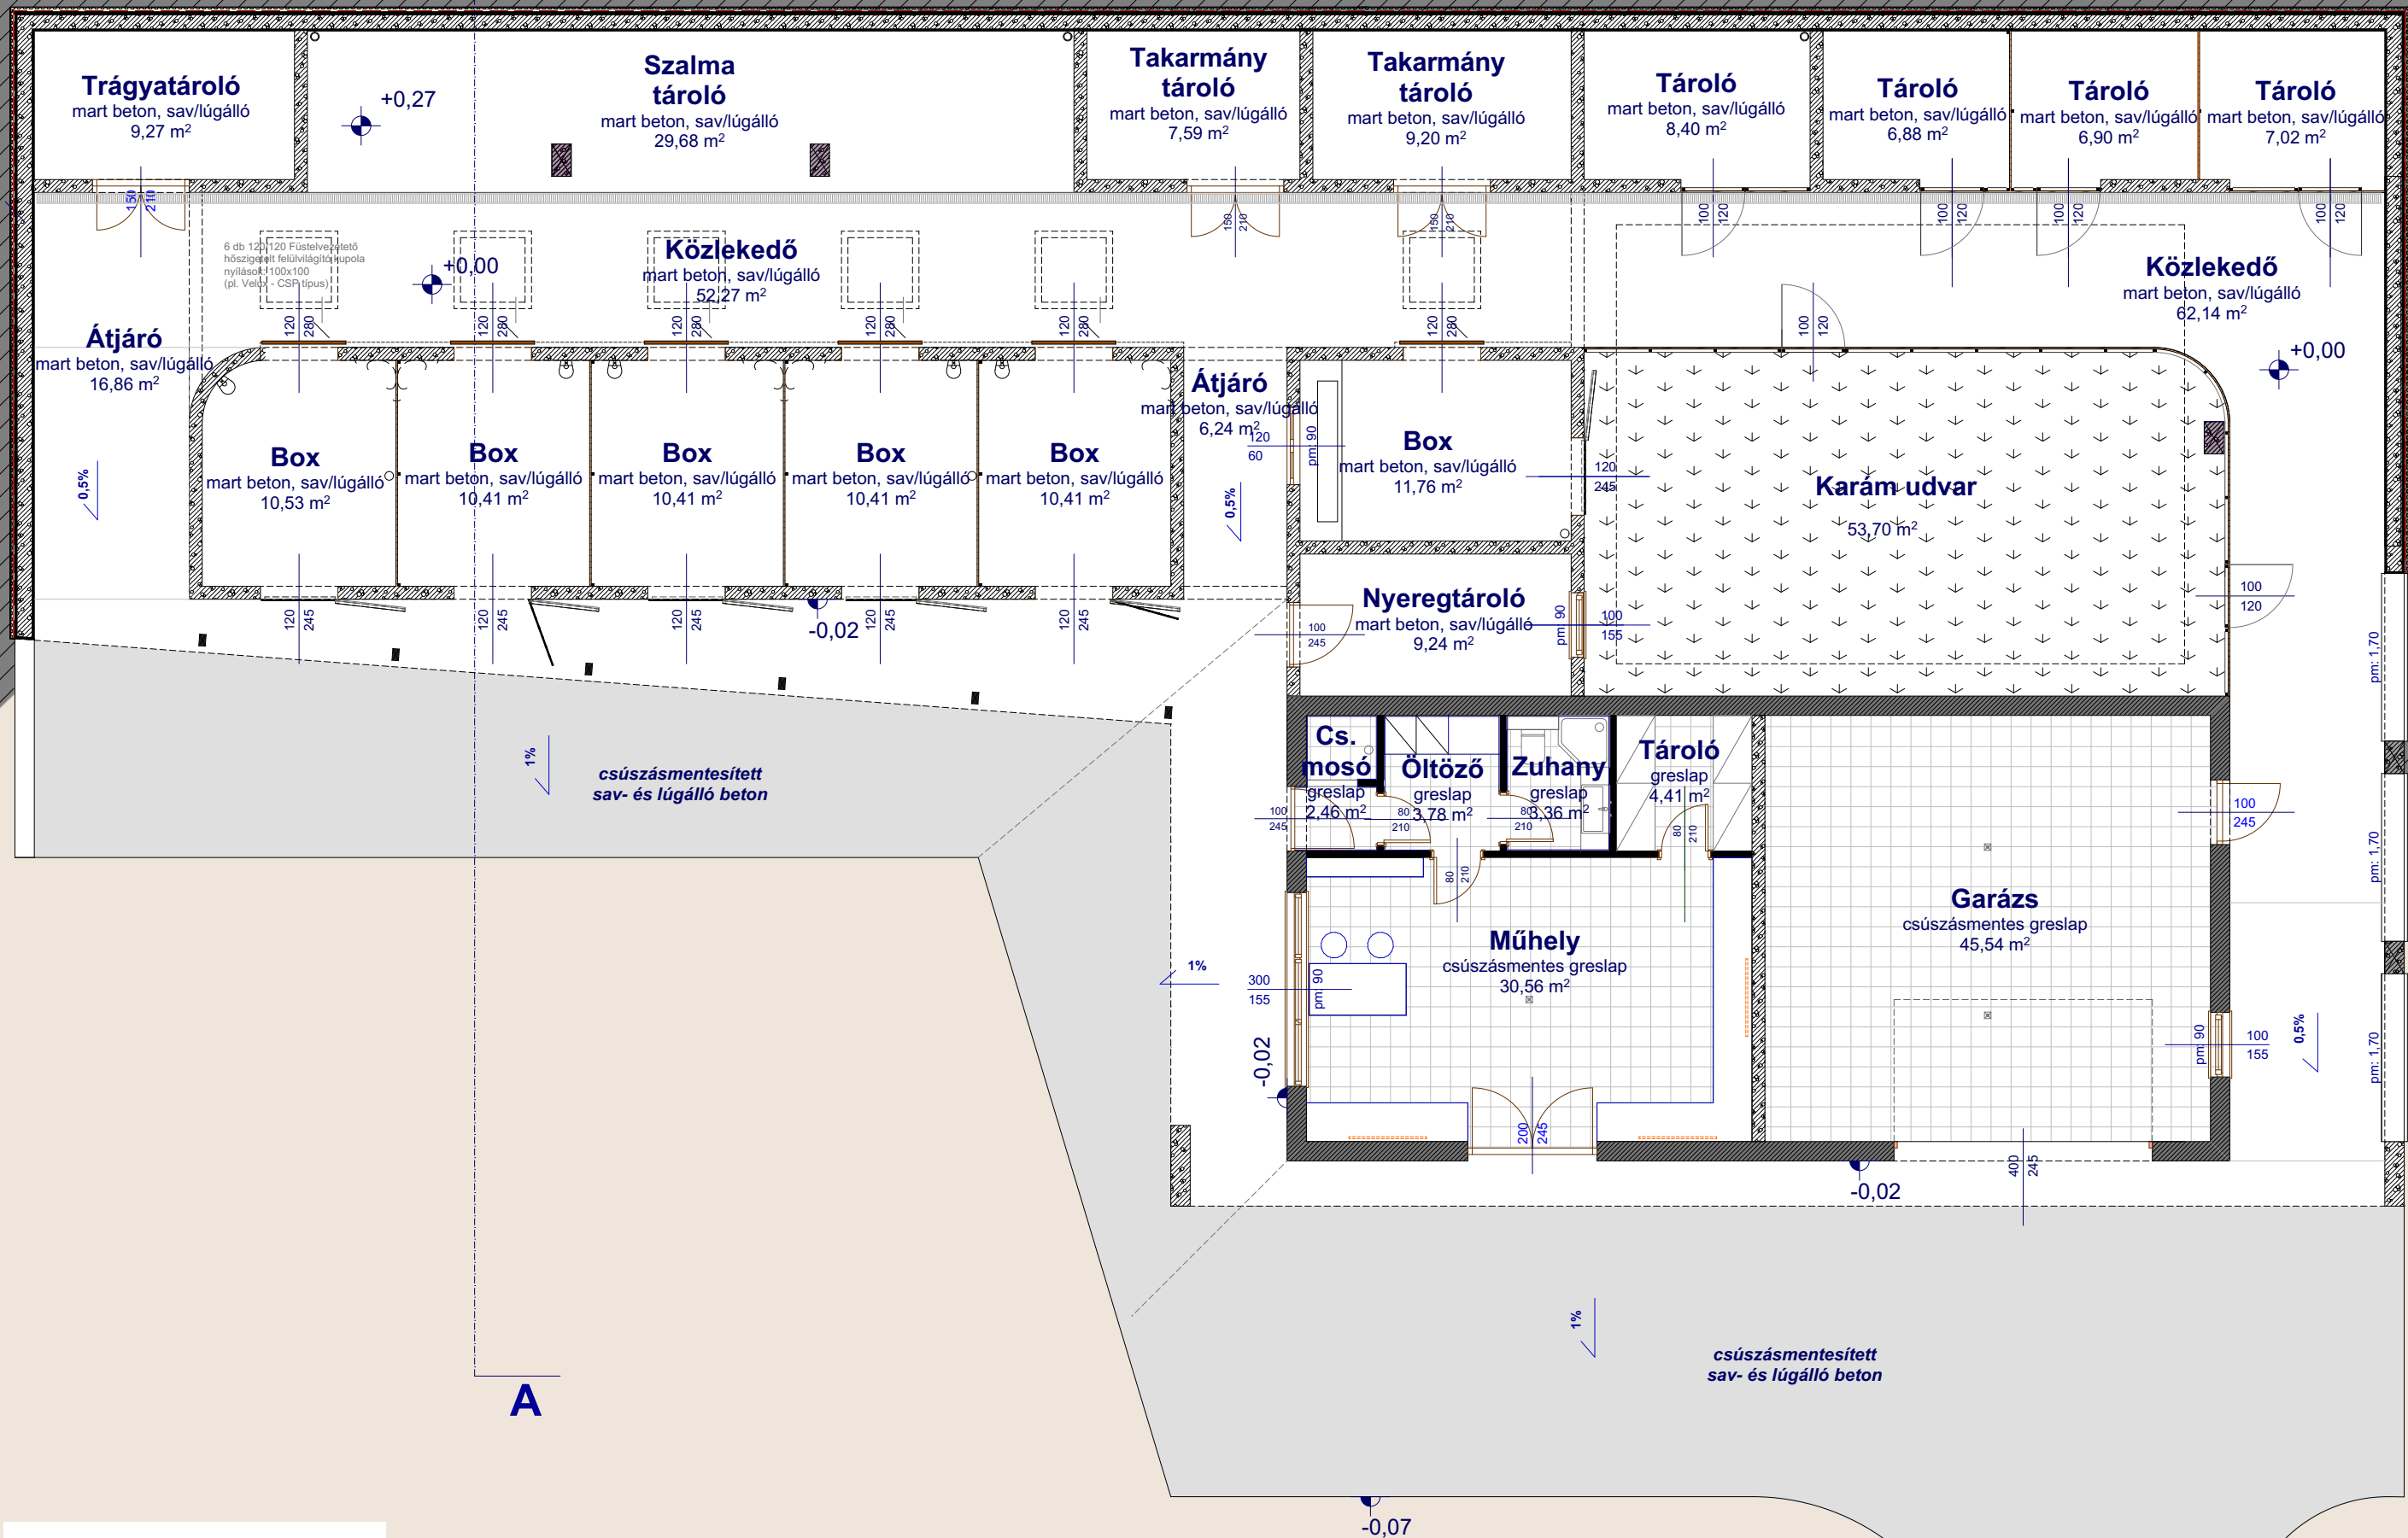

ALAPRAJZ



DÉLI HOMLOKZAT

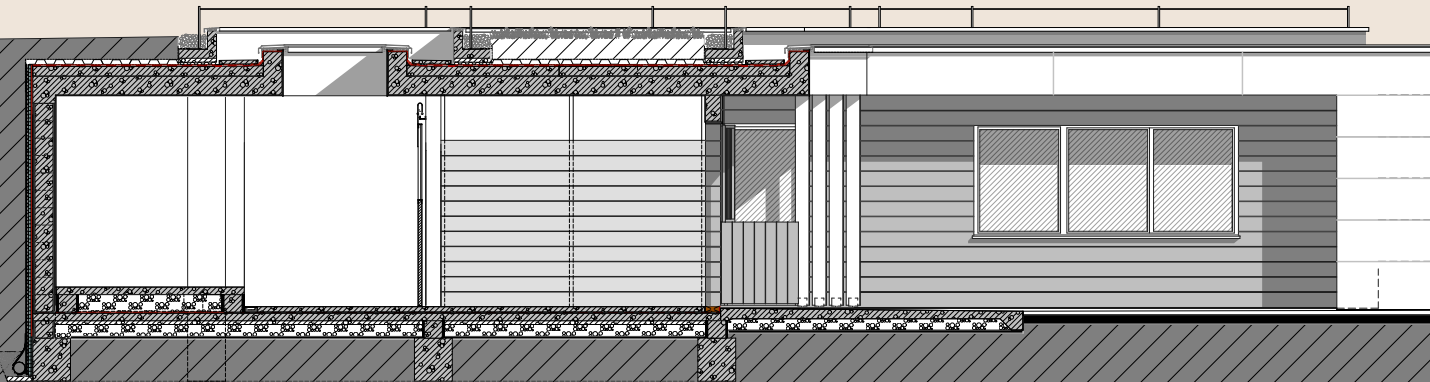

A-A METSZET