



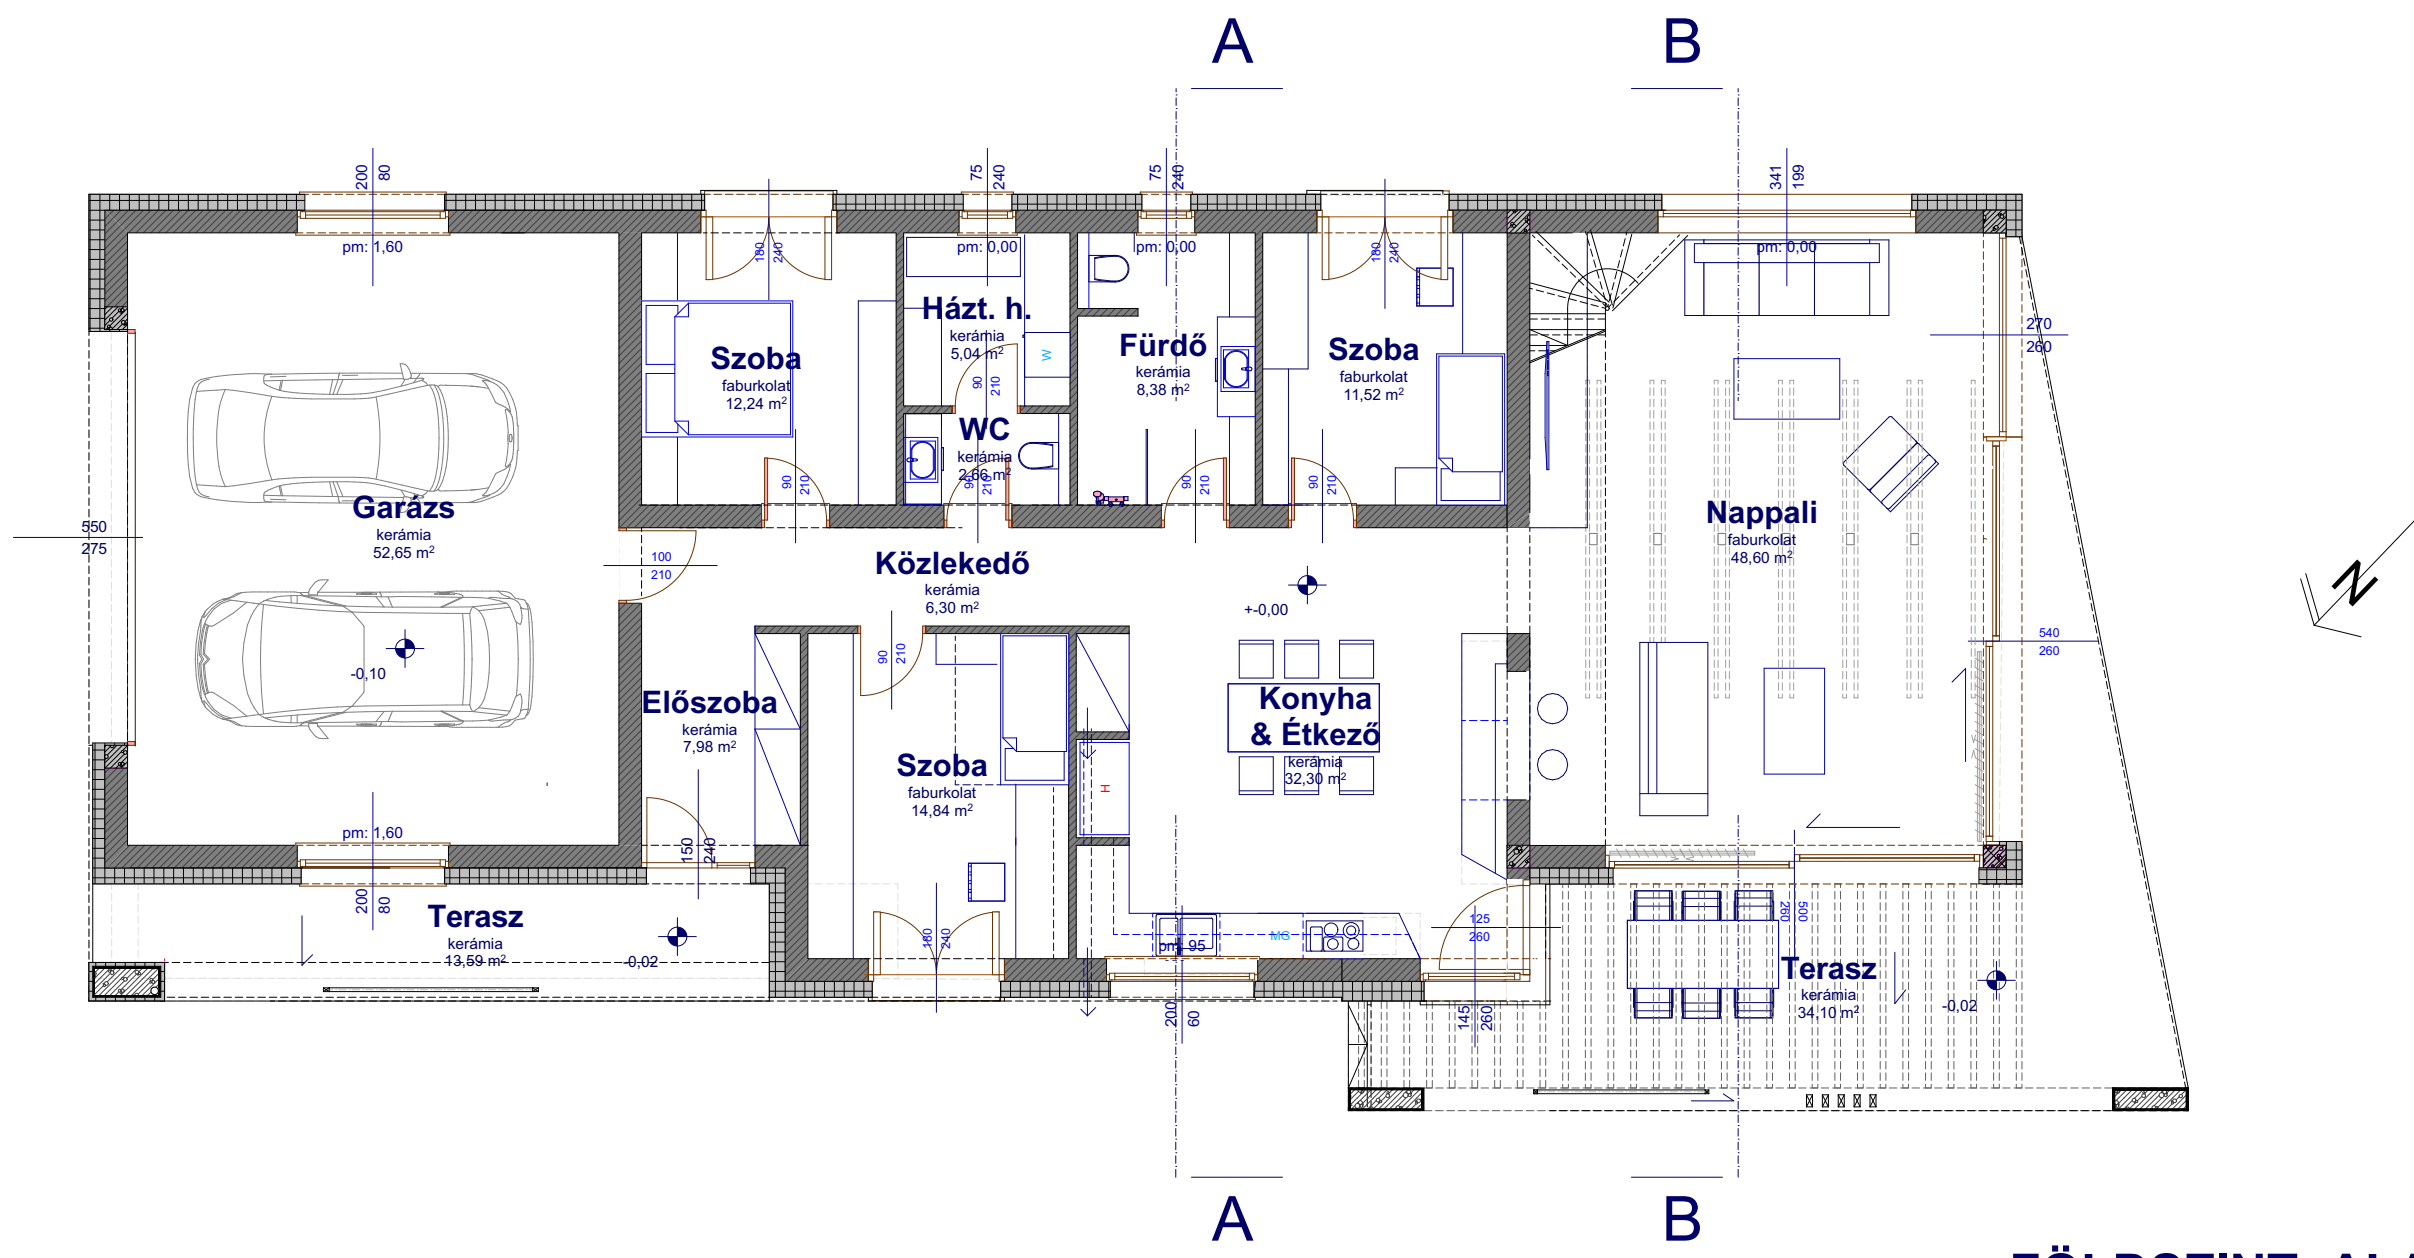


FÖLDSZINT ALAPRAJZ

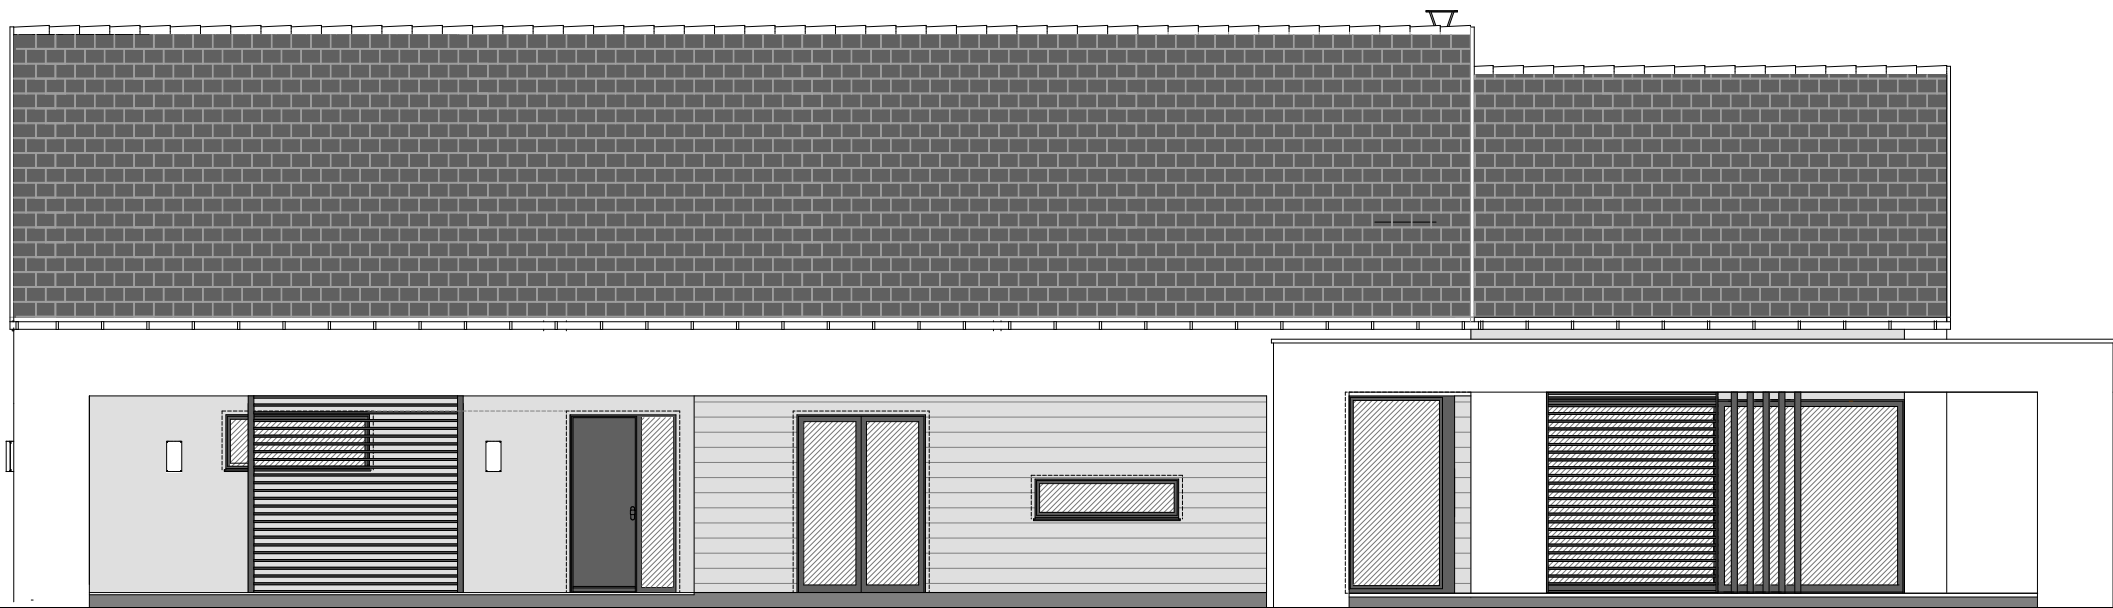


ÉSZAK-NYUGATI HOMLOKZAT




ÉSZAK-KELETI HOMLOKZAT

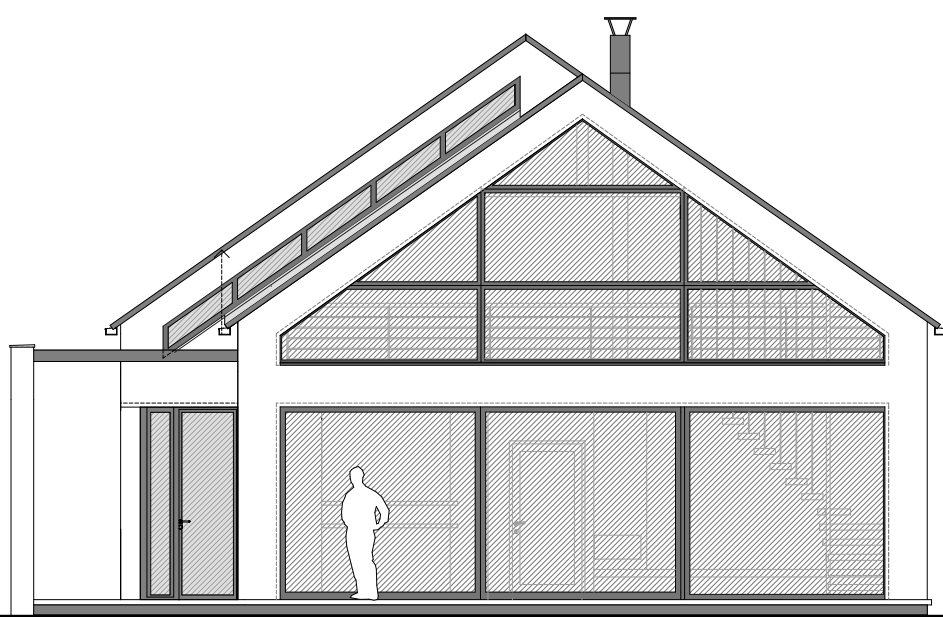

DÉL-NYUGATI HOMLOKZAT

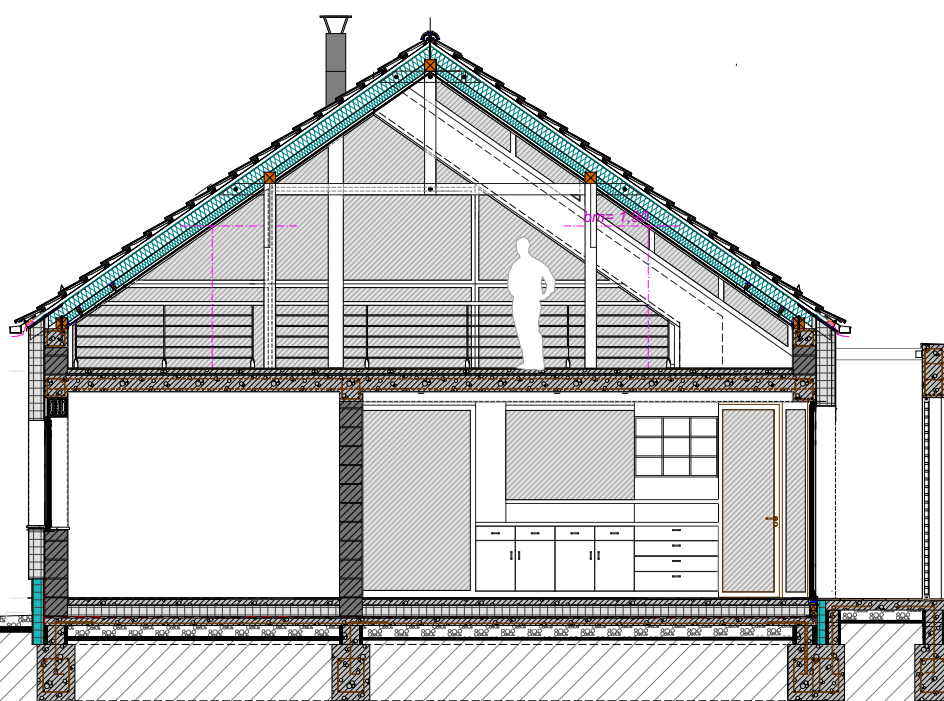

A-A METSZET

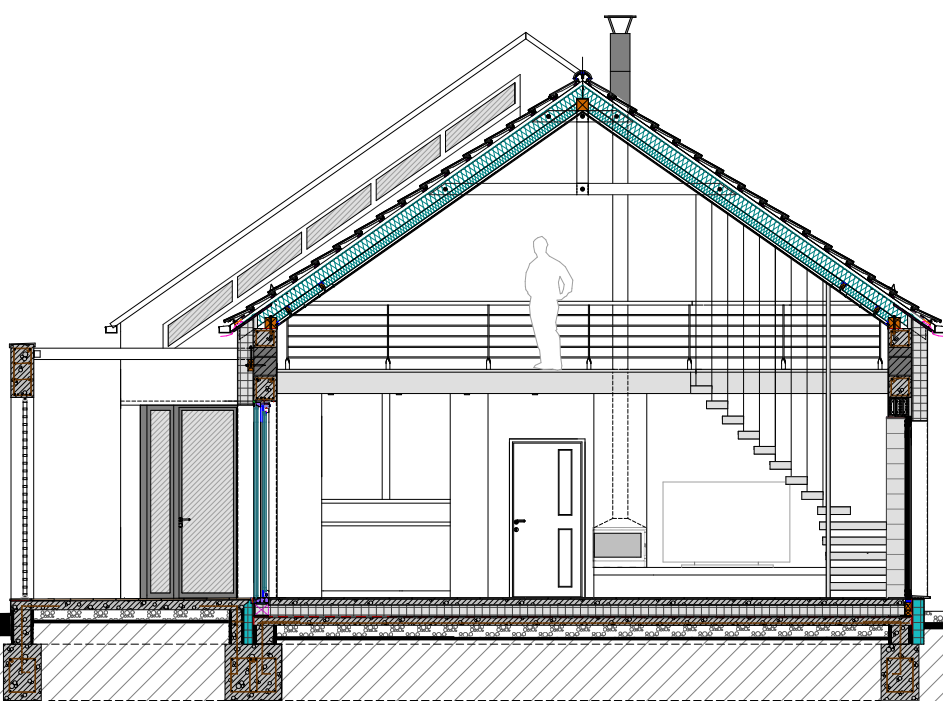

B-B METSZET