


Családi ház felújítása, átalakítása, bővítése
Helyszín: Dunakeszi, Év: 2013.


EREDETI ÁLLAPOT (FELMÉRÉS)

Megjegyzés: Méretezés, feliratok és rétegrendek nélkül!


Földszint alaprajz
(eredeti)

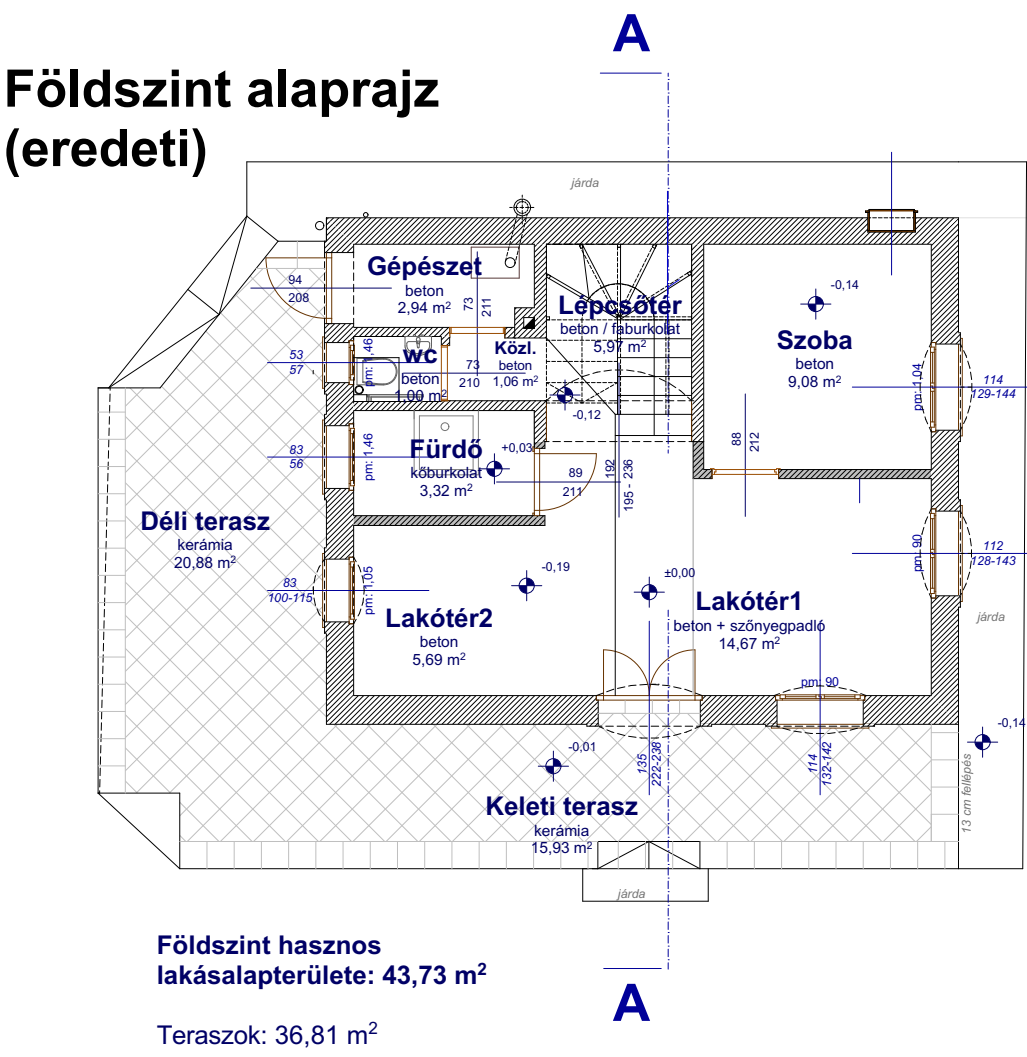


Tetőtér alaprajz
(eredeti)

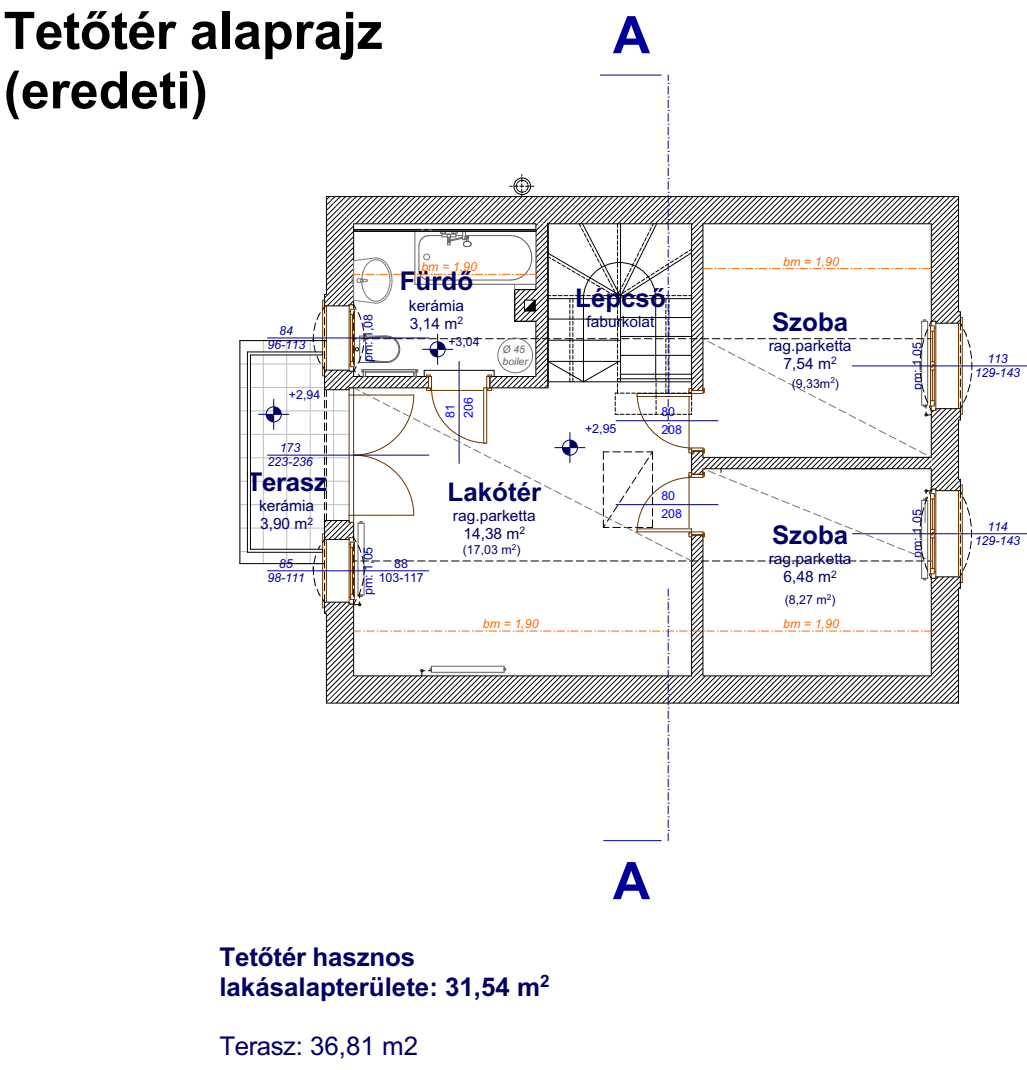


A-A metszet (eredeti)

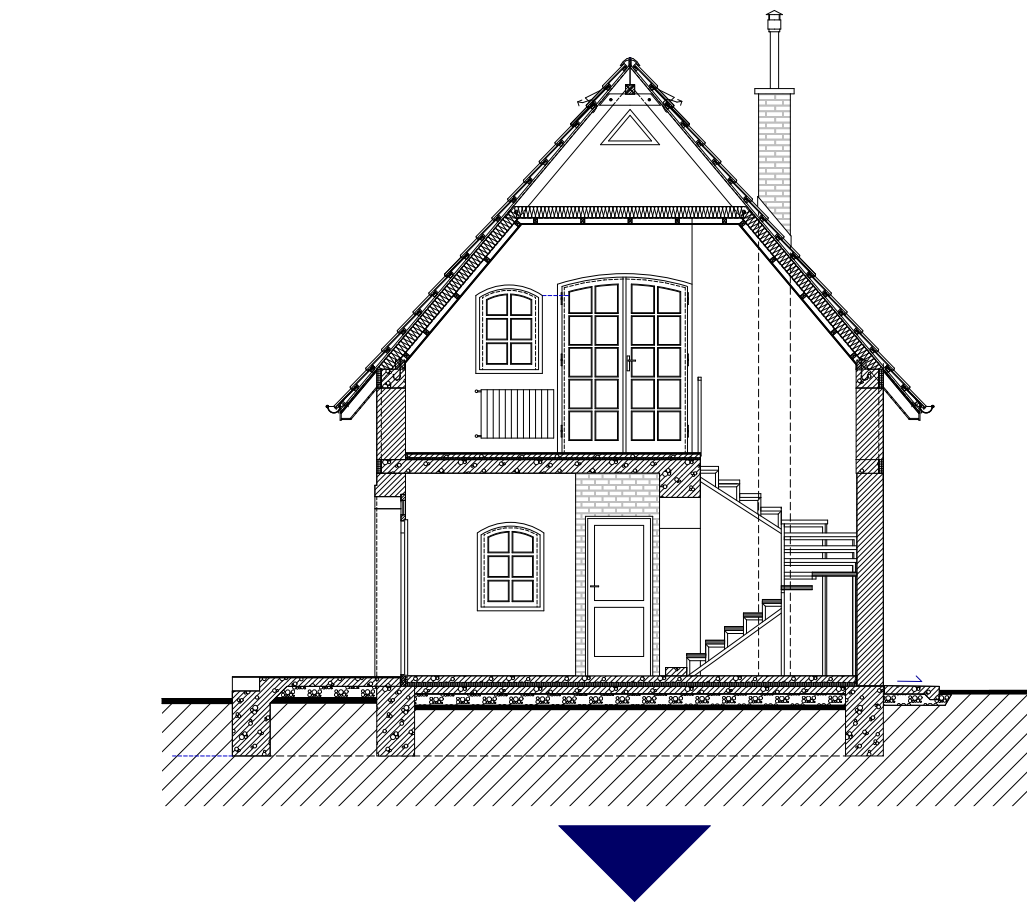

A-A metszet (tervezett)

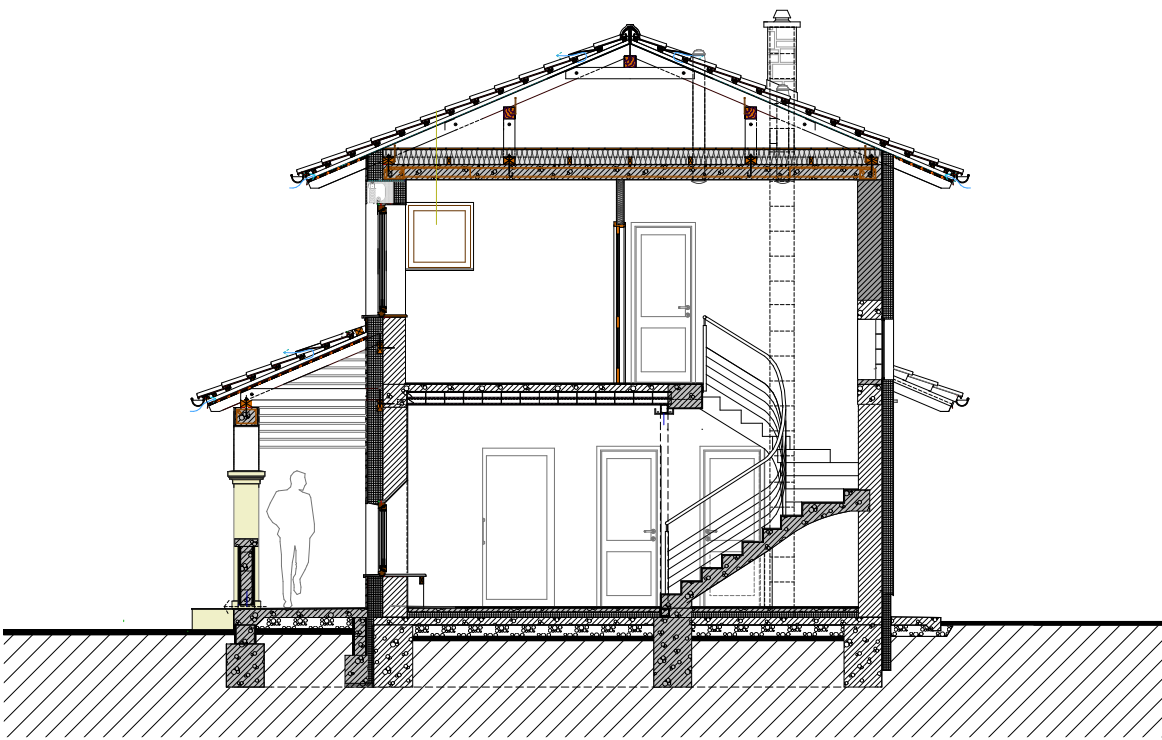


Keleti homlokzat (eredeti)

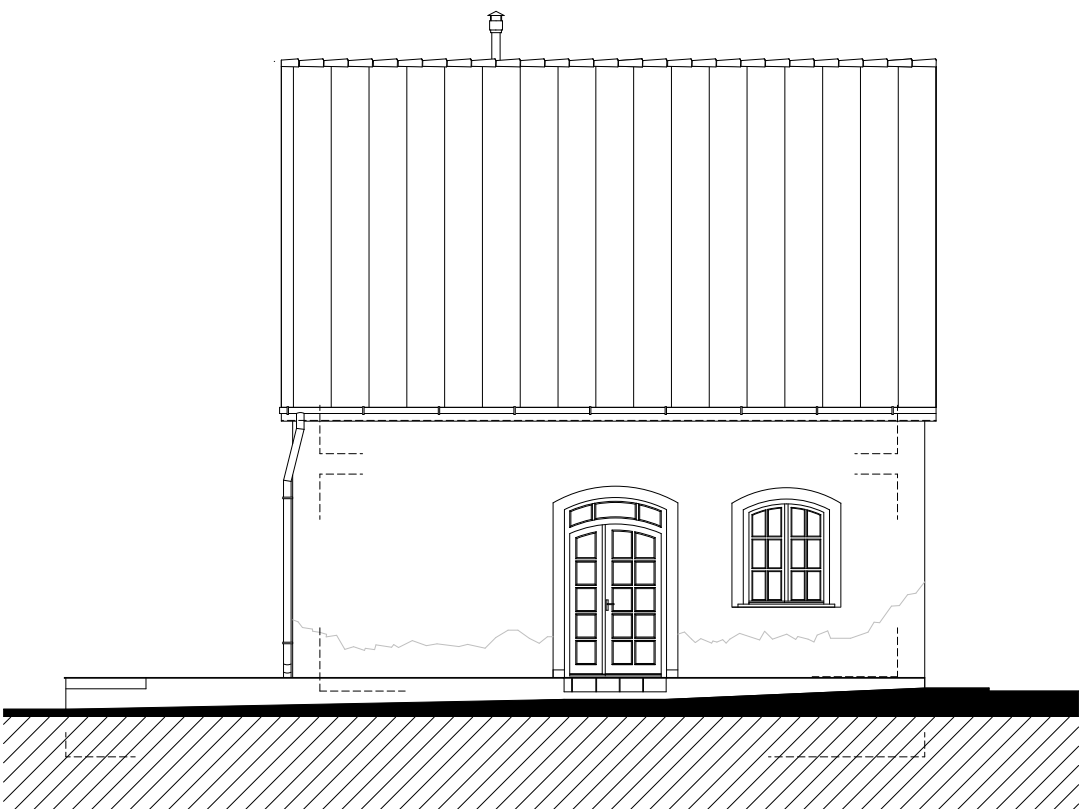


TERVEZETT ÁTALAKÍTÁS ÉS BŐVÍTÉS


Földszint alaprajz (tervezett)

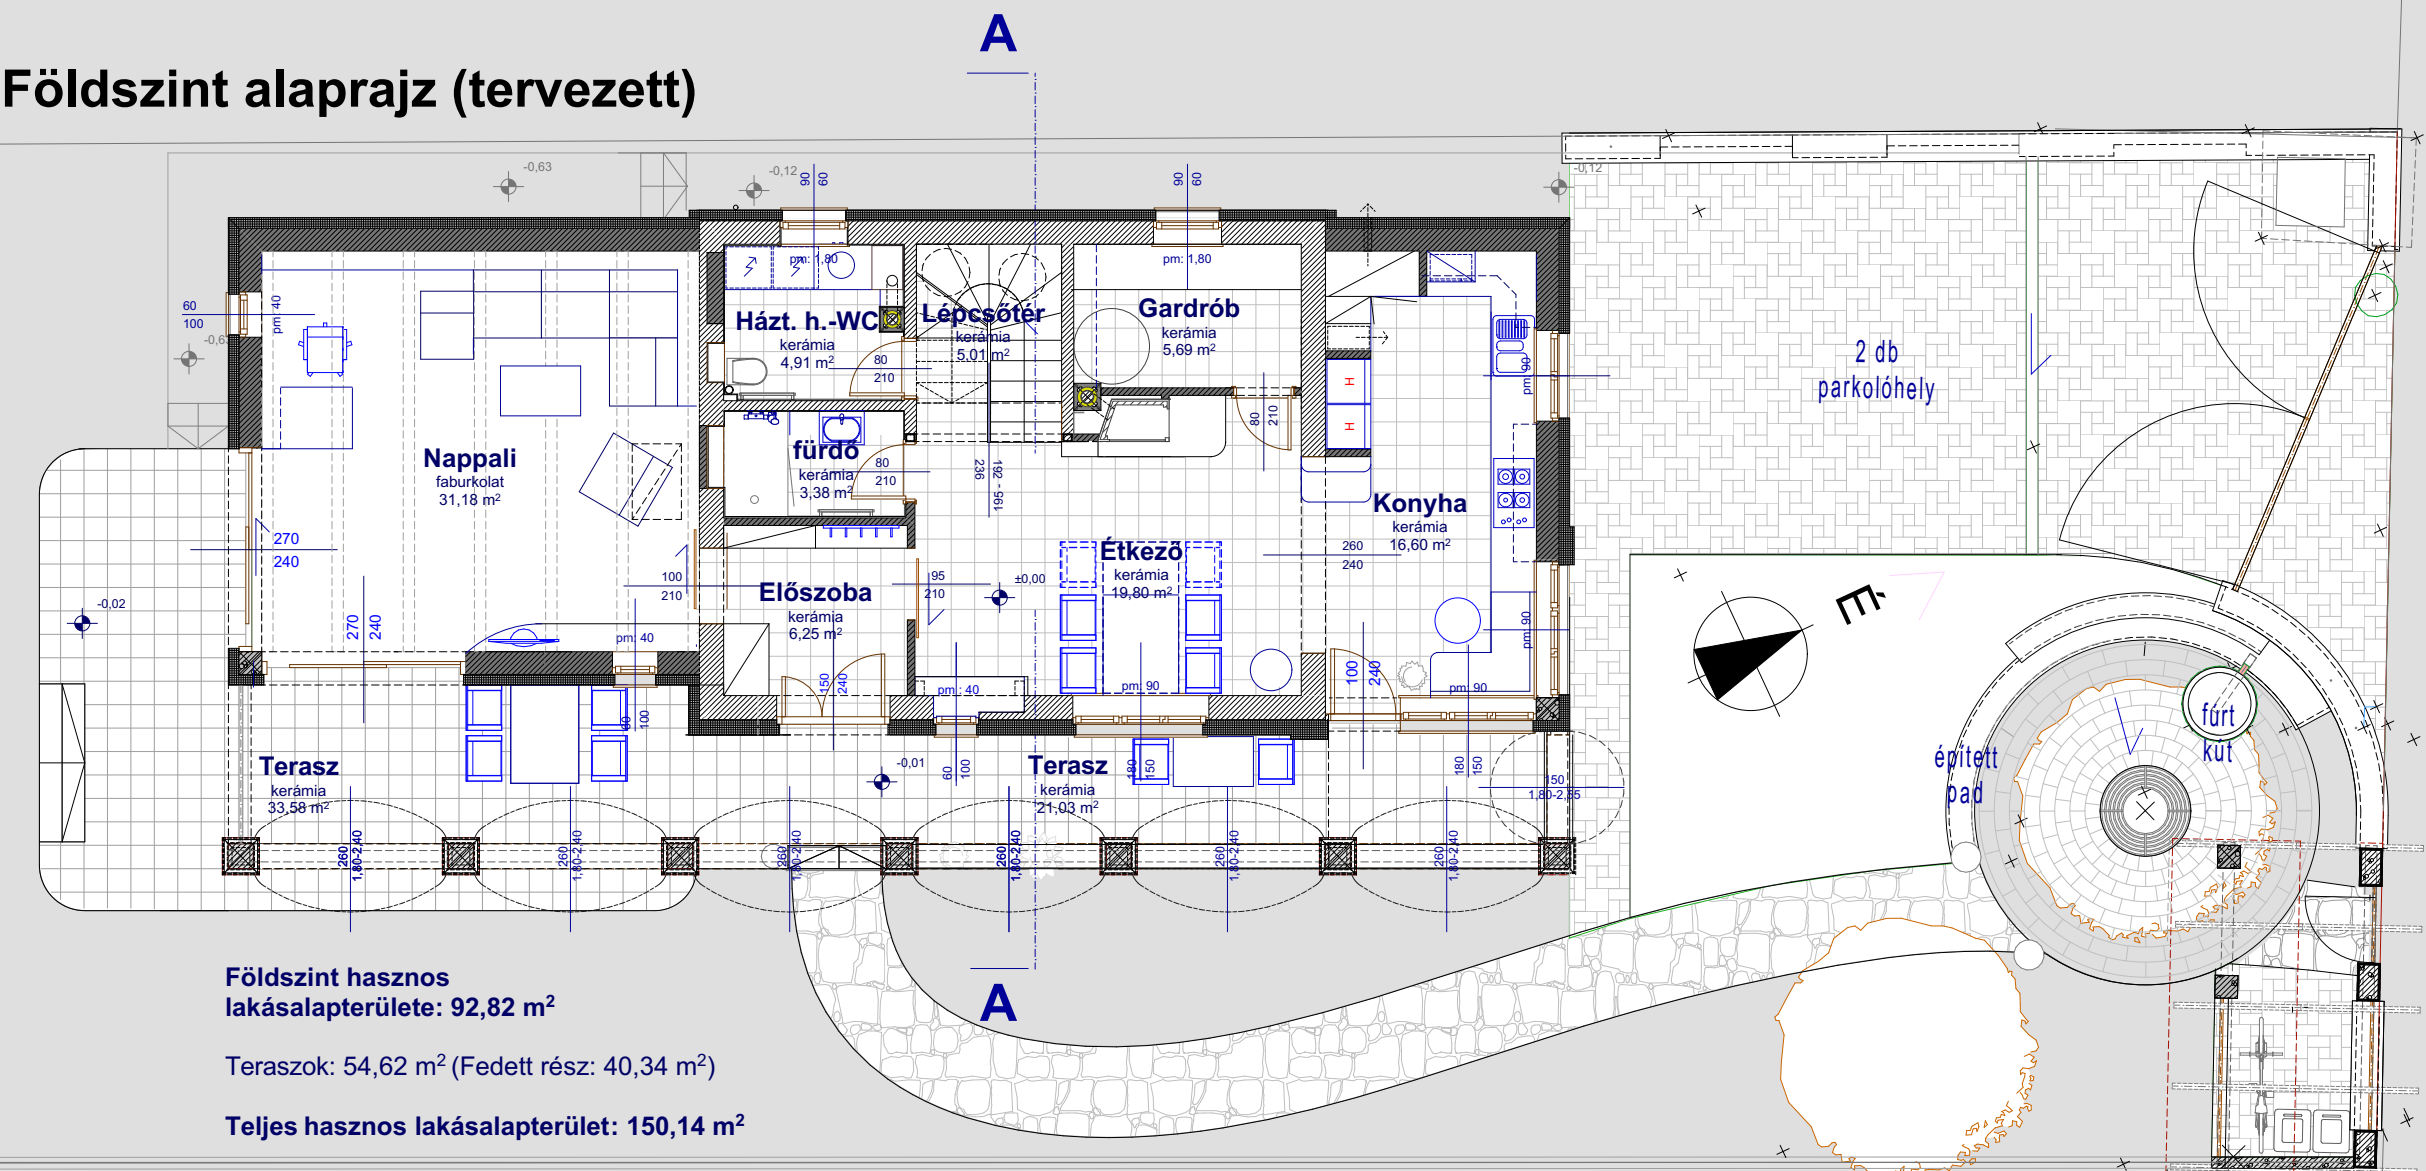


Emelet alaprajz (tervezett)

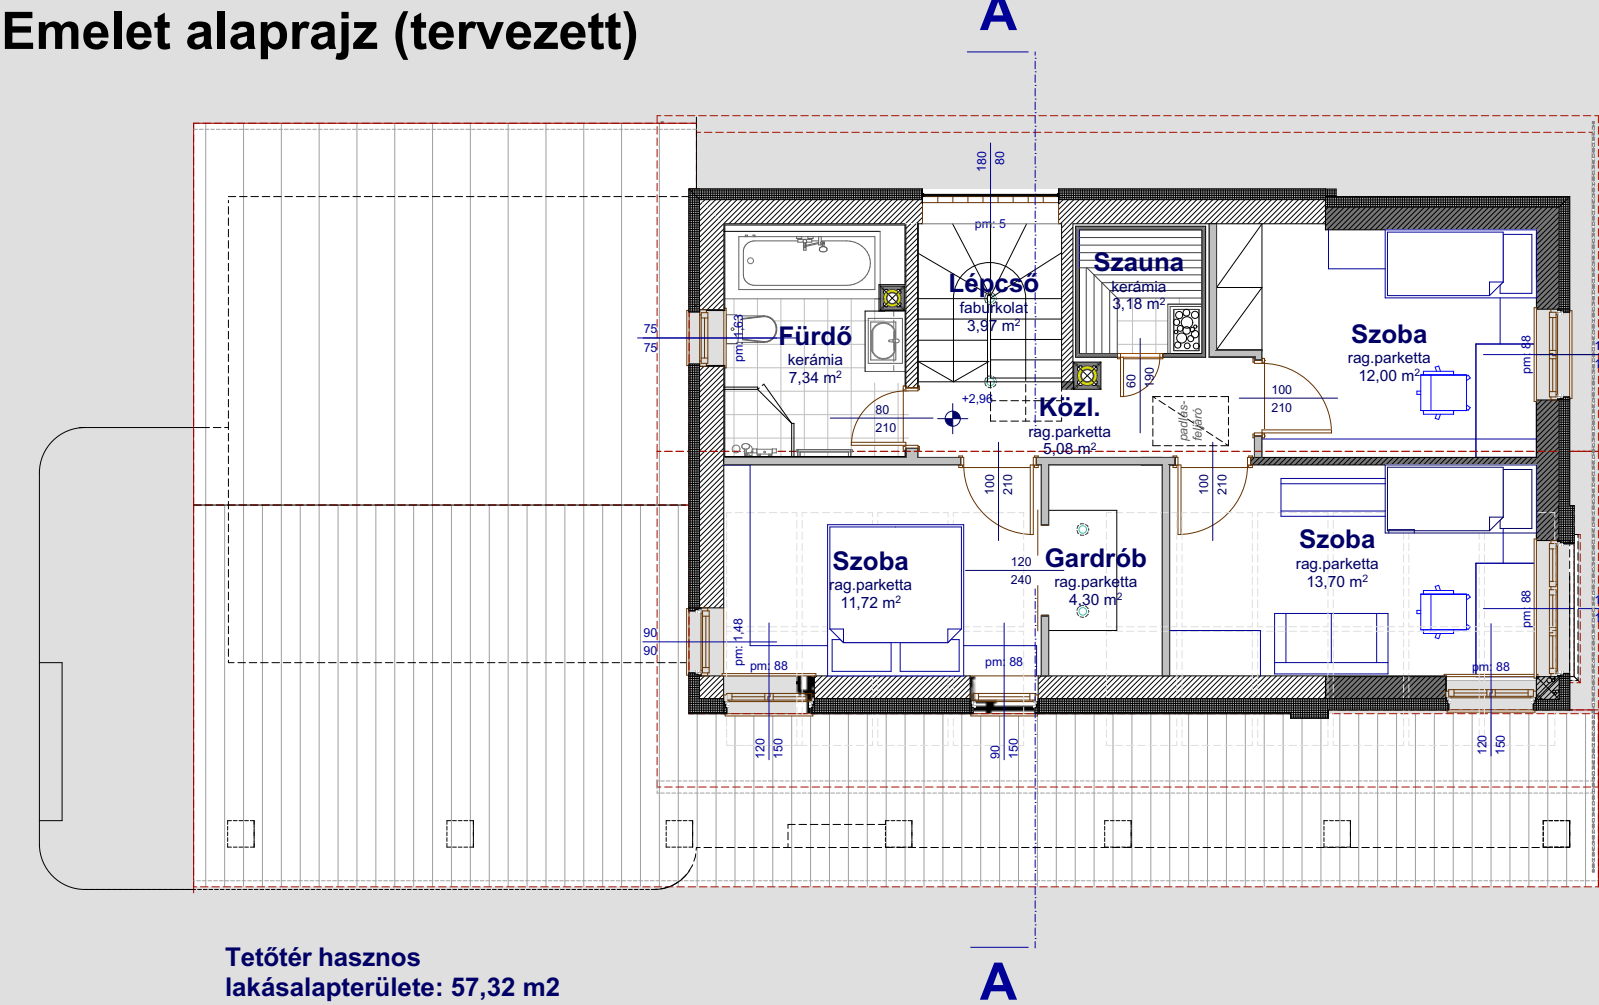

Északi (utcai) homlokzat (eredeti)

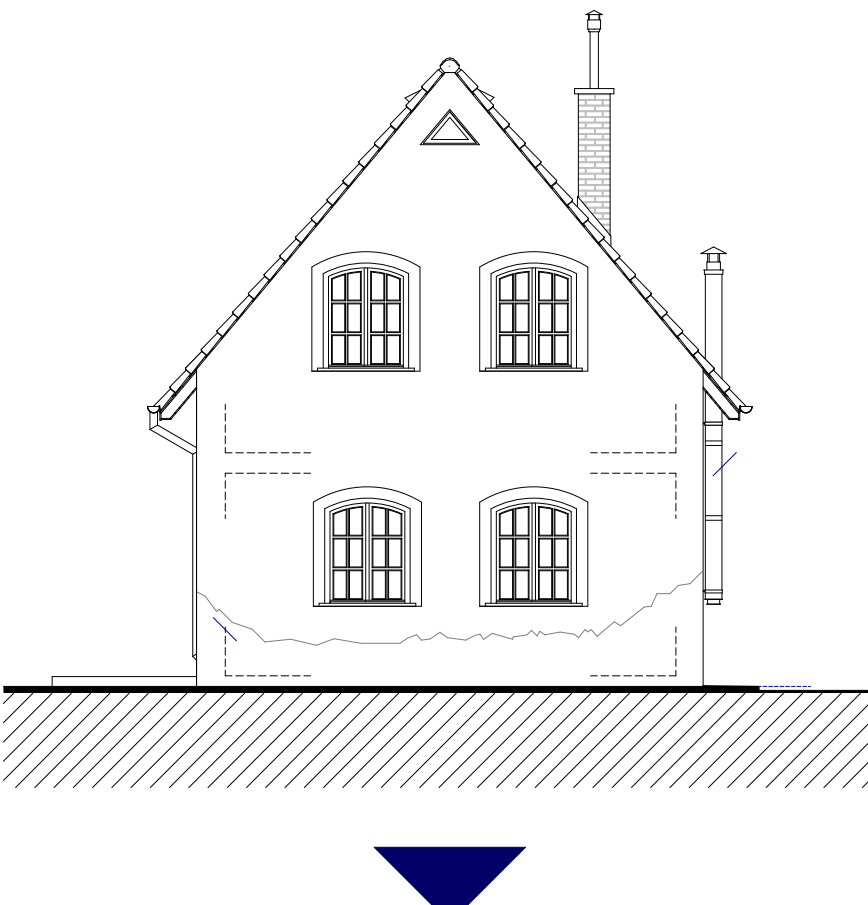


Északi (utcai) homlokzat (tervezett)

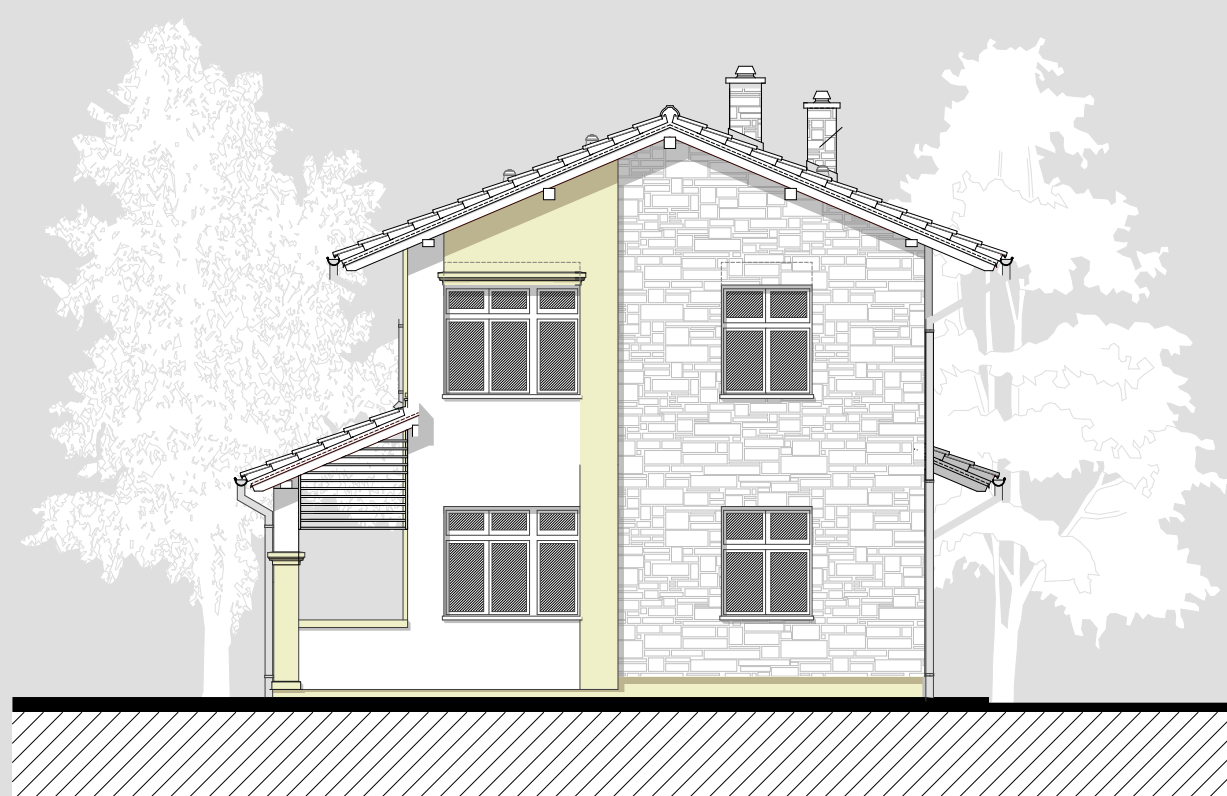

Déli homlokzat (eredeti)



Déli homlokzat (tervezett)

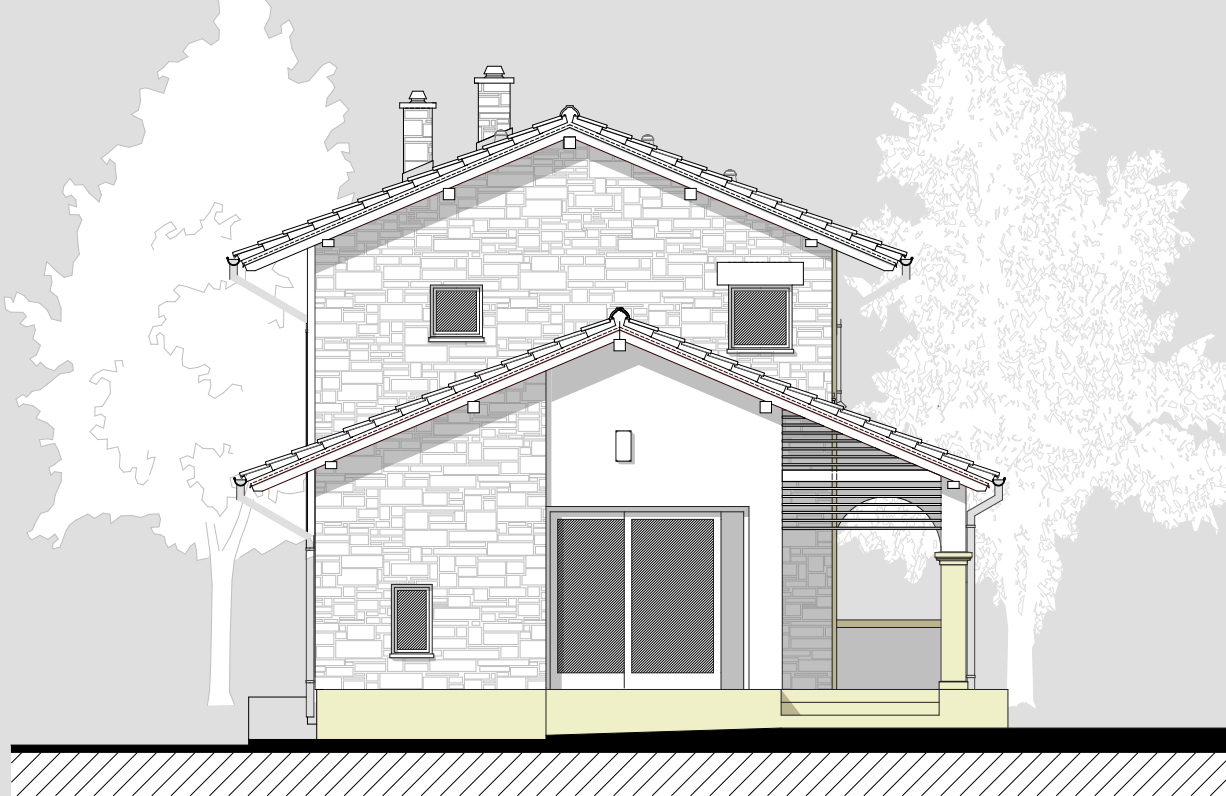

Keleti homlokzat (tervezett)

